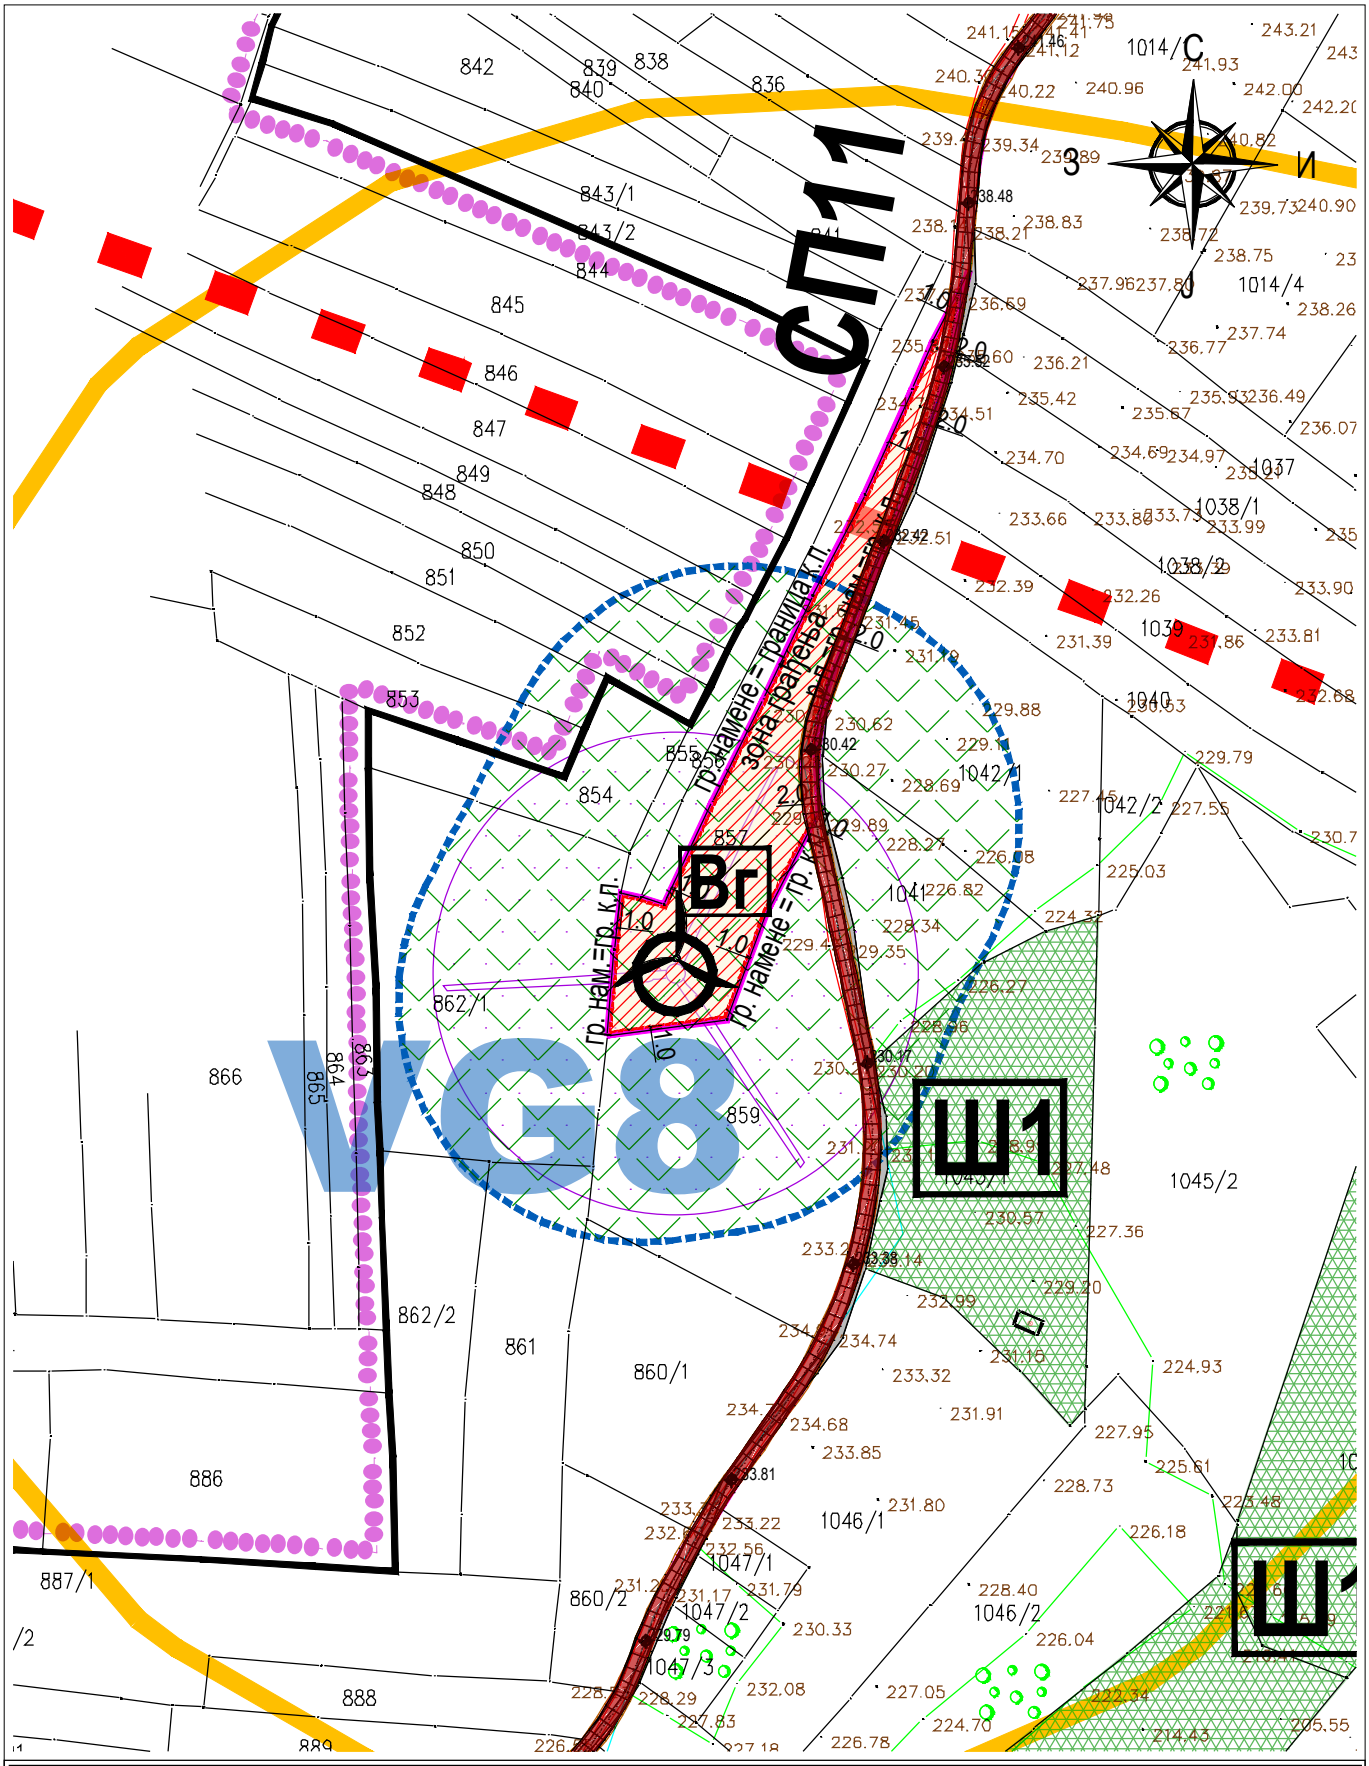

PROJEKTURA DOO, Београд, Живојина Жујовића 24 тел. 011.420.10.68	**Наручилац:** **"WPP BLACK MUD" DOO BEOGRAD,** Булевар деспота Стефана 12/2, 11000 Београд
Предмет: **План детаљне регулације за изградњу ВЕТРОЕЛЕКТРАНЕ „ЦРНИ КАО И РУЈИШТЕ" на територији општине Ражањ**	**Одговорни урбаниста:** Ивана Станковић, дипл.инж.арх. **Потпис:** **Сарадник:** Јовица Симеоновић, дипл.инж.арх. **Потпис:**
Цртеж: **КАТАЛОШКИ ЛИСТ БР.7 - ВГ 8**	**Датум:** септембар 2023. **Размера:** 1: 2500 **Бр.листа:** 04.9