



ПЛАН ДЕТАЉНЕ РЕГУЛАЦИЈЕ  
ЛИНИЈСКОГ ИНФРАСТРУКТУРНОГ КОРИДОРА  
ОПШТИНСКИ ПУТЕВА БРОЈ 139-25 (ОП 139-25) И 139-26 (ОП 139-26),  
ОД СТАРОГ БРАЧИНА ДО К.О. БУСИЛОВАЦ (ОПШТИНА ПАРАЋИН)

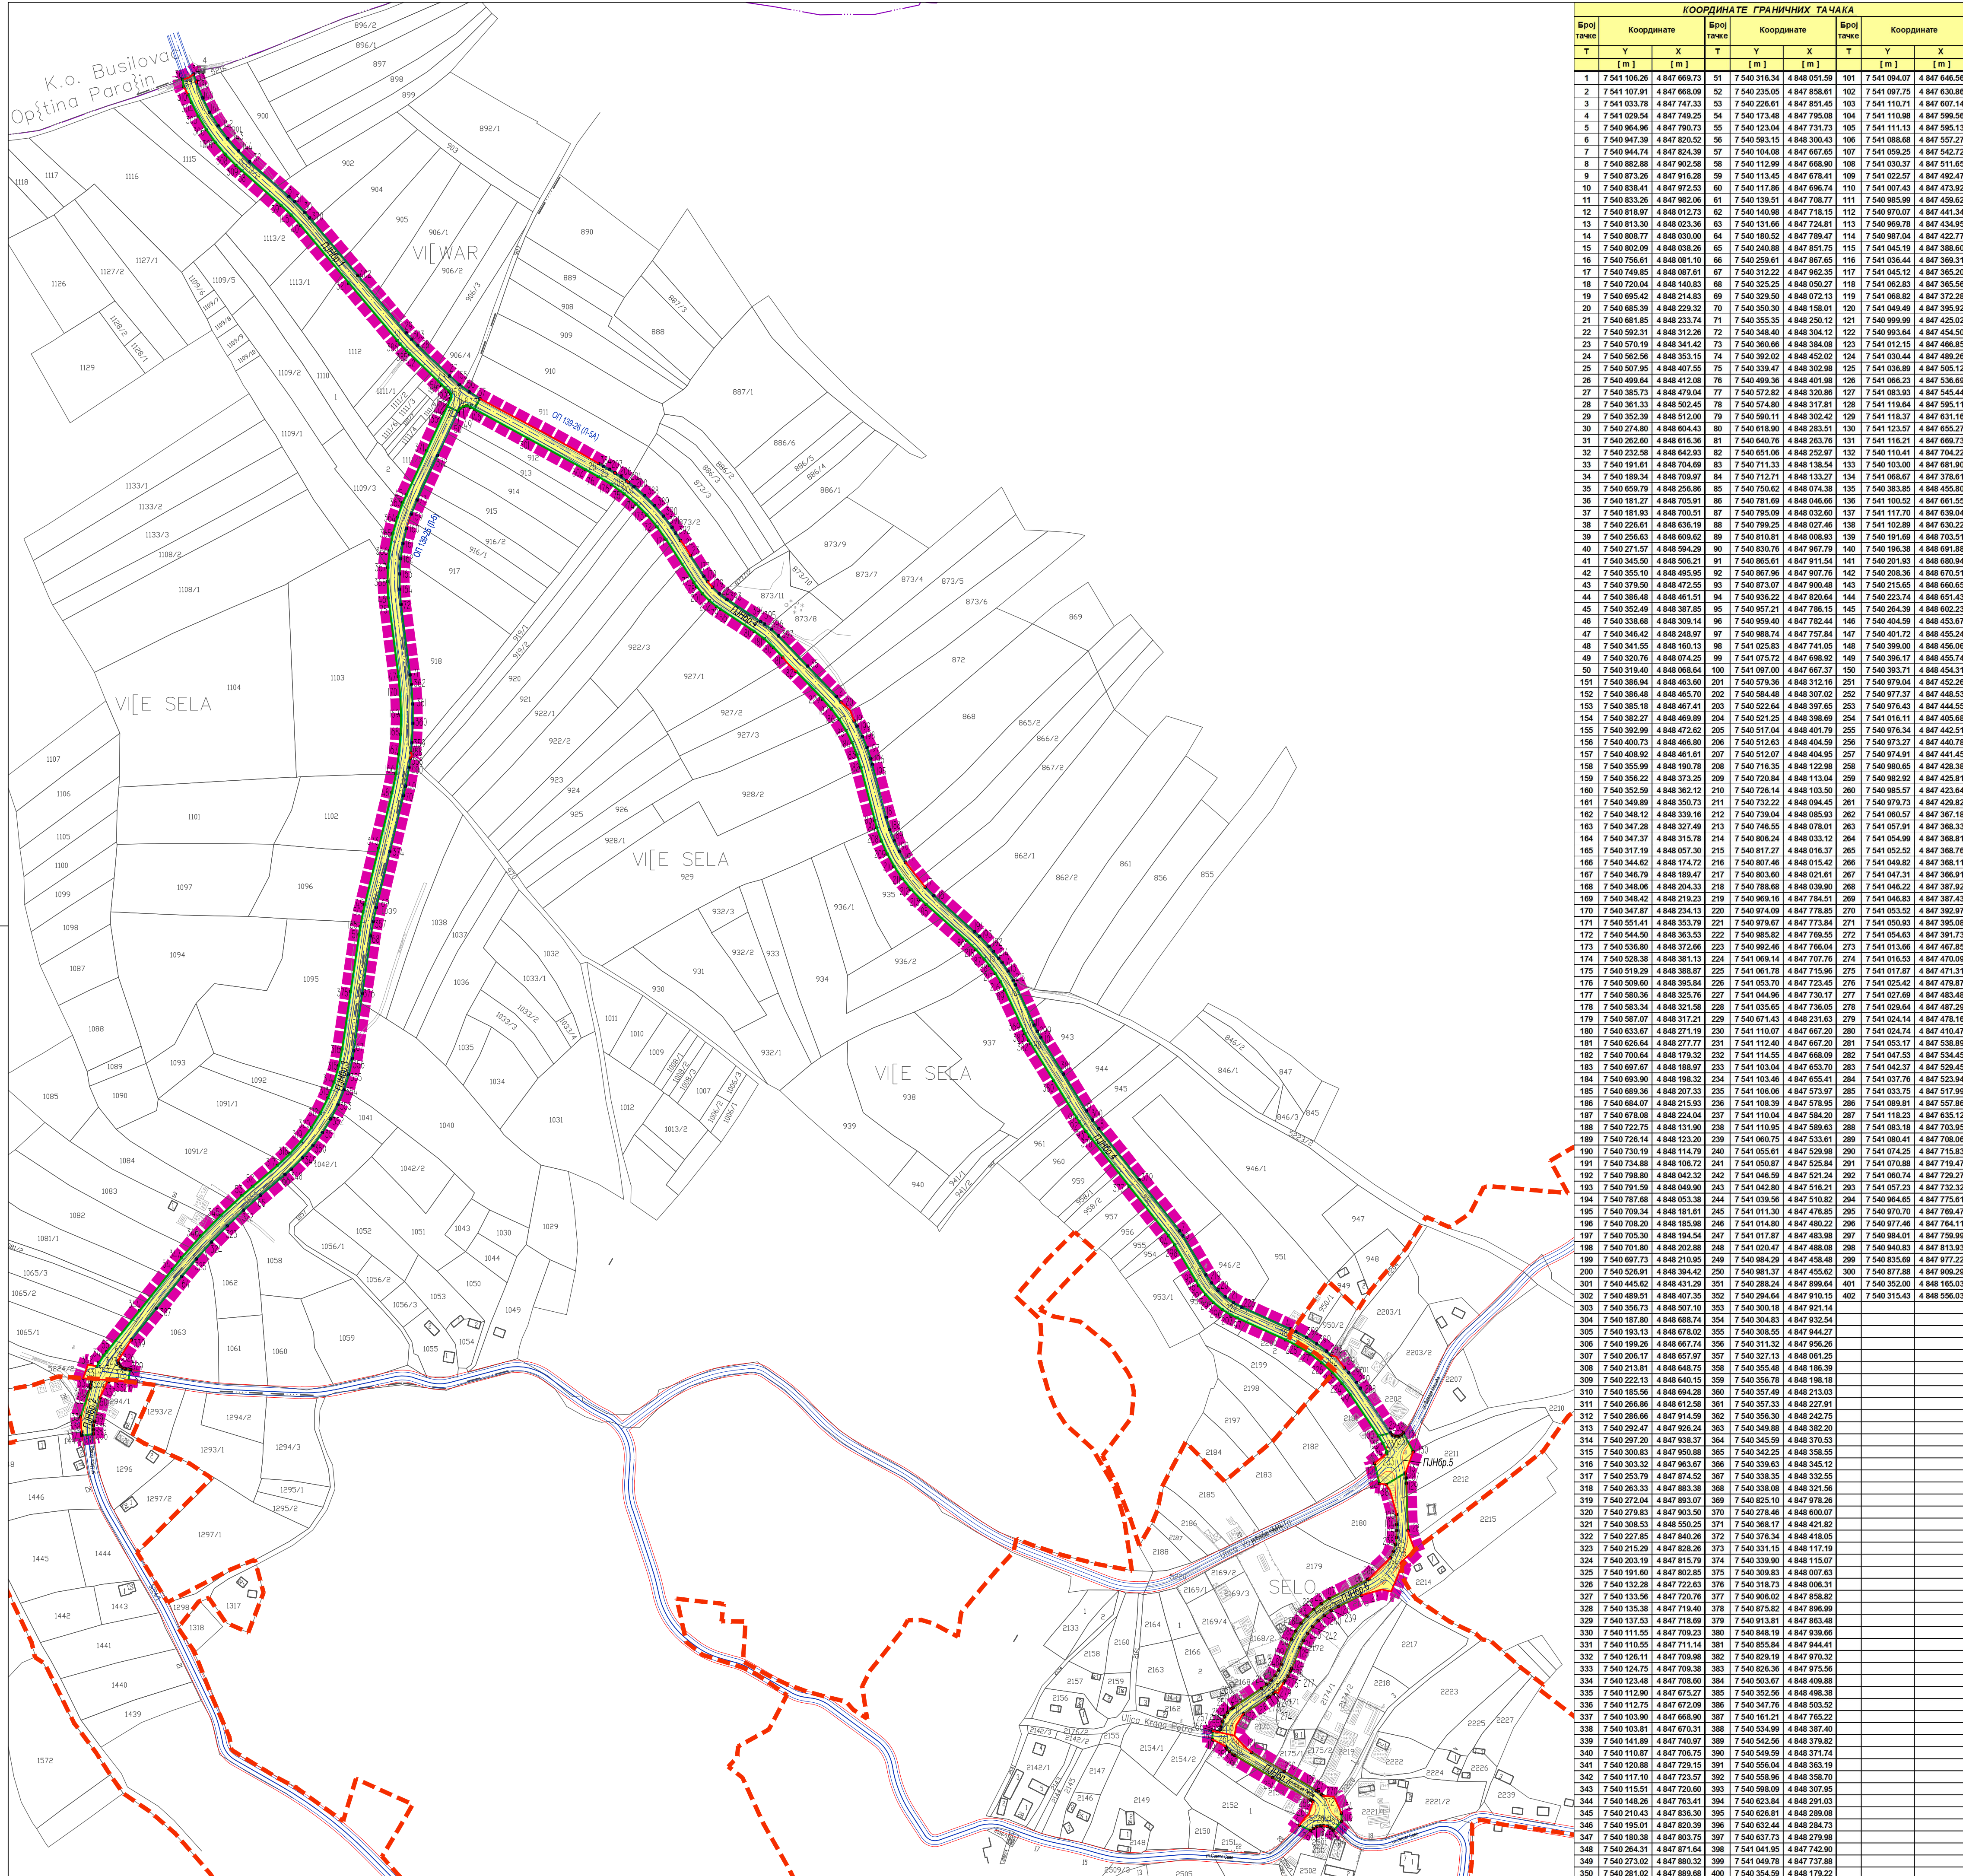
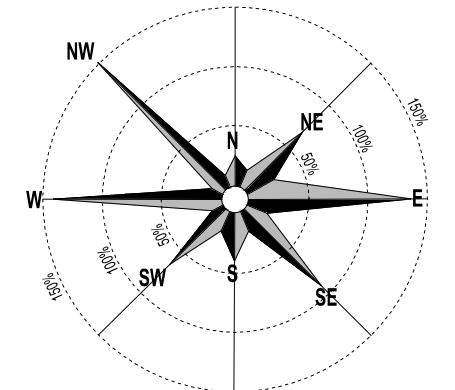


Table with 8 columns: Broj tačke, Координате, Broj тачка, Координате, Broj тачка, Координате. It contains a long list of coordinate points for the project boundaries.

- ЛЕГЕНДА
- ГРАНИЦА ПЛАНА ДЕТАЉНЕ РЕГУЛАЦИЈЕ
- ГРАНИЦА КАТАСТАРСКЕ ОПШТИНЕ
- ДИГИТАЛНА КАТАСТАРСКА ПОДЛОГА
- СИТУАЦИЈА-ТОПОГРАФИЈА
- ГРАНИЦА ПЛАНИРАНИХ ГРАЂЕВИНСКИХ ПОДРУЧЈА - ИЗ ППО РАЖАЊ
- САОБРАЋАЈНИЦЕ
- РЕГУЛАЦИОНА ЛИНИЈА КОЈА ЈЕ ИДЕНТИЧНА ГРАНИЦИ КАТАСТАРСКЕ ПАРЦЕЛЕ
- РЕГУЛАЦИОНА ЛИНИЈА
- БРОЈ ПАРЦЕЛЕ ЈАВНЕ НАМЕНЕ
- НОВА ГРАНИЧНА ТАЧКА
- ПОВРШИНЕ ЈАВНИХ НАМЕНА
- САОБРАЋАЈНЕ ПОВРШИНЕ

ПЛАН ДЕТАЉНЕ РЕГУЛАЦИЈЕ  
ЛИНИЈСКОГ ИНФРАСТРУКТУРНОГ КОРИДОРА  
ОПШТИНСКИ ПУТЕВА БРОЈ 139-25 (ОП 139-25) И 139-26 (ОП 139-26)  
ОД СТАРОГ БРАЧИНА ДО К.О. БУСИЛОВАЦ (ОПШТИНА ПАРАЋИН)

НАЗИВ ЛИСТА: ПЛАН ПОВРШИНА ЈАВНИХ НАМЕНА СА АНАЛИТИЧКО-ГЕОДЕТСКИМ ЕЛЕМЕНТИМА 5.
БРОЈ ЛИСТА:
РАЗМЕРА: 1 : 2 500
РУКОВОДИЛАЦ РАДНОГ ТИМА: Драгана Стојиљковић, ДИРЕКТОР: Владан Ђорђевић
НАРУЧИЛАЦ: ОПШТИНА РАЖАЊ
ОБРАЂИВАЧ: "ИНФПЛАН" Д.О.О. АРАНЂЕЛОВАЦ

12084 ISO 9001:2008 SRPS ISO 9001:2008