


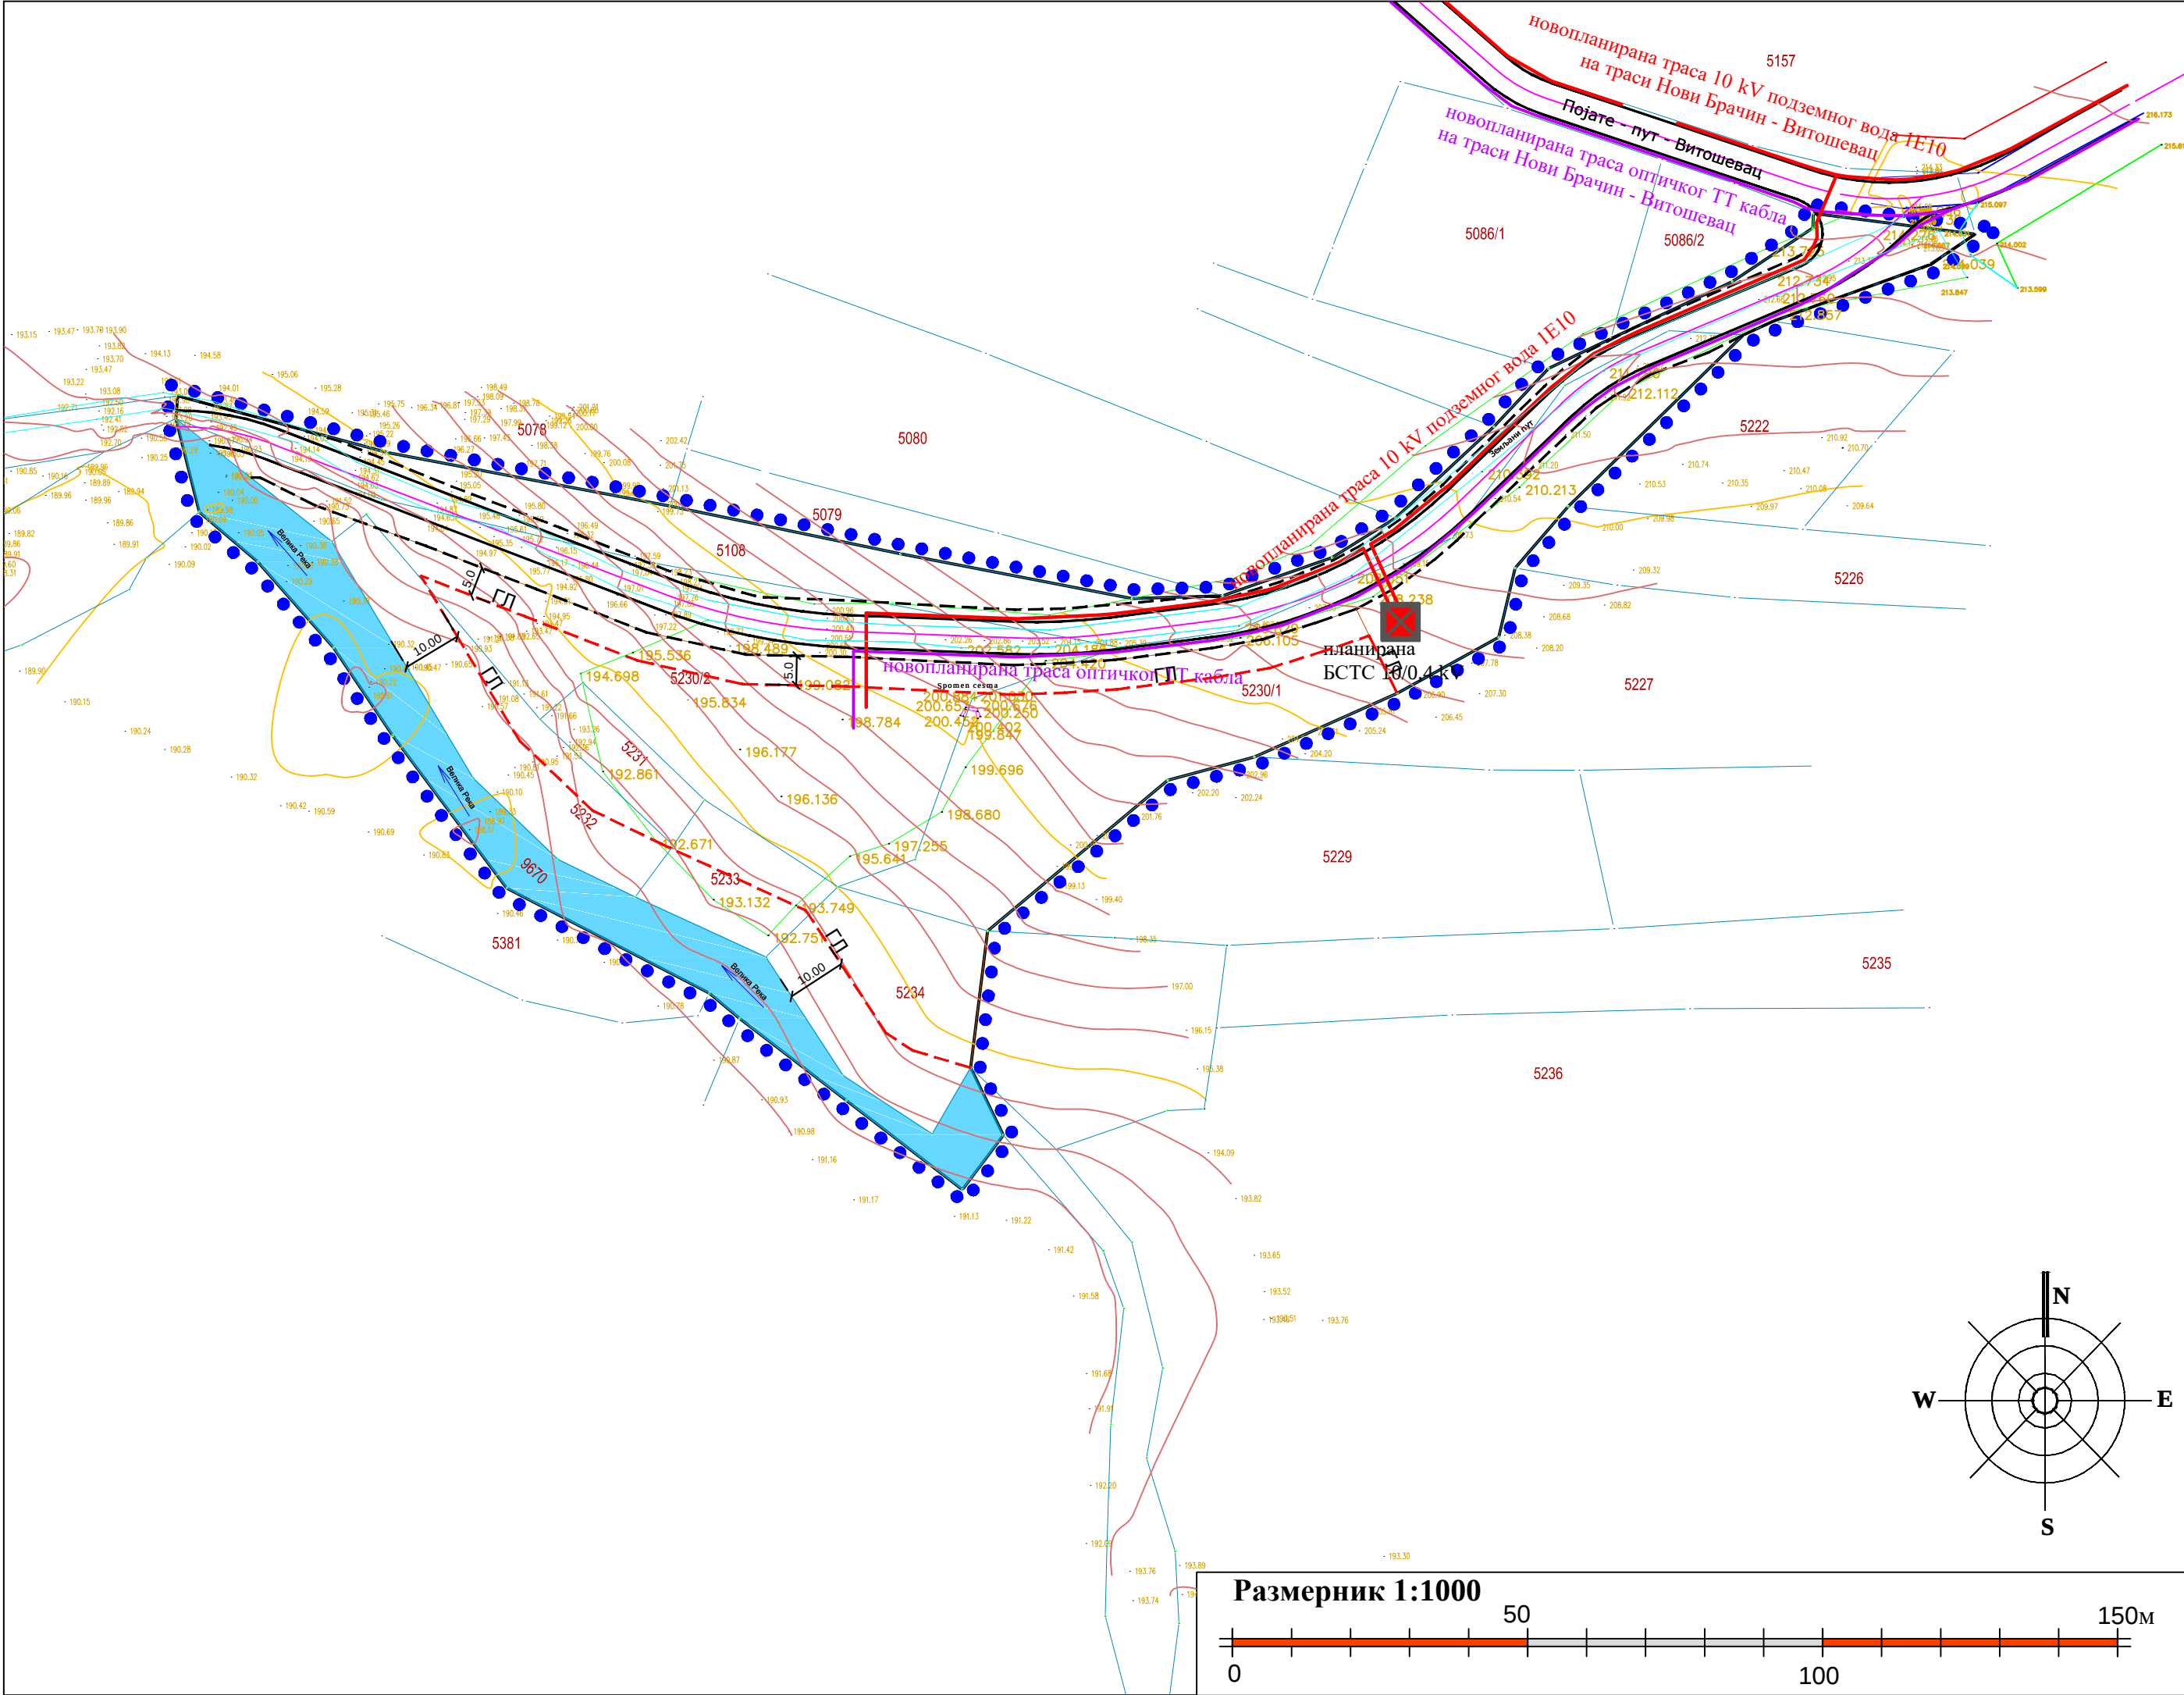

ОПШТИНА РАЖАЊ

ПЛАН ДЕТАЉНЕ РЕГУЛАЦИЈЕ
за постројење за пречишћавање отпадних вода
насеља Витошевац

-План је суфинансиран од стране Министарства грађевинарства ,
саобраћаја и инфраструктуре-

ЛЕГЕНДА:

- Граница обухвата Плана
- Ивица коловоза
- Граница катастарске парцеле
- Спомен чесма
- Регулациона линија
- Грађевинска линија
- Река Велика Река

ЕЛЕКТРОЕНЕРГЕТСКА ИНФРАСТРУКТУРА

- Планирани кабловски вод 10kV
- Планирана трафостаница ТС 10/0,4 kV

ТЕЛЕКОМУНИКАЦИОНА ИНФРАСТРУКТУРА

- Планирани оптички кабл

Наручилац плана: ОПШТИНА РАЖАЊ		ОПШТИНА РАЖАЊ Носилац израде плана: ОПШТИНСКА УПРАВА ОПШТИНЕ РАЖАЊ	
Назив плана: ПЛАН ДЕТАЉНЕ РЕГУЛАЦИЈЕ за постројење за пречишћавање отпадних вода насеља Витошевац -План је суфинансиран од стране Министарства грађевинарства, саобраћаја и инфраструктуре-			
Назив листа: ПЛАН МРЕЖЕ И ОБЈЕКТА ИНФРАСТРУКТУРЕ - ЕЛЕКТРОЕНЕРГЕТИКА И ТЕЛЕКОМУНИКАЦИЈА			
Број графичког прилога: 4.		Размера: 1:1000	Датум: 2024. године
Одговорни урбаниста: Станислава Илић, д.и.а. (лиценца број 200 0115 03)		ИНЖЕНЕРСКА КОМПАНИЈА СРБИЈЕ Станислава Љ. Илић дипл. инж. арх. 200 0115 03 ОДГОВОРНИ УРБАНИСТА	
САРАДНИЦИ:	Мирјана Савић, маст.инж.грађ. Слободан Гроздановић, дипл.инж.грађ. Кристина Бошковић, маст.инж.арх. Јелена Миладиновић, дипл.инж.арх.		Дубравка Павловић, дипл.пр.планер Весна Лимић, дипл.инж.арх. Ана Лимић, дипл.инж.арх. Мартина Манчев, маст.инж.урб.
ОБРАЂИВАЧ:	ИСТ урбан д.о.о. Привредно друштво за просторно планирање, пројектовање и инжењеринг	ИСТ УРБАН Југинус д.о.о. Југословенски институт за урбанизам и становање	ЈУГИНУС ДОО ПЛАН урбан д.о.о. Привредно друштво за архитектонску делатност и инжењеринг
PLAN 1:1000			