



уређење и коришћење простора	постојећа површина (m²)	планирана површина (m²)	учеће у укупној површини парцеле/целине %
Површине партера			
асфалтиране коцке површине - интерне саобраћајнице	/	643,0	2,01
пешачке површине - тротоари, стазе, рампе, степенице	/	2210,74	6,92
површине за паркирање	/	260,53	0,81
терен	/	420	1,31
деције игралиште	/	656	2,05
простор за одлагање отпада	/	10,40	0,03
уређено зеленило	/	27087	84,77
неуређено зеленило	31952	/	/
Површина заузета објектима	/	664,63	2,08
Укупно	31952	31952	100
Укупна површина УП-а	31952	31952	

ЛЕГЕНДА:

- Граница Урбанистичког пројекта
- Граница грађевинског подручја
- Регулациона линија
- Грађевинска линија
- Саобраћајнице
- Линија коловоза
- Линија банке
- Линија канала
- Линија ригола
- Пешачке стазе
- Површина заузета новопланираним објектом
- Постојећи објект
- Линија градње

Координате објекта

- A X 4837304.65; Y 7541923.34;
- B X 4837368.74; Y 7542015.45;
- C X 4837407.16; Y 7542028.35;
- D X 4837399.20; Y 7542050.84;

Комунални објекти

- Планирани резервоар
- Планирана црна станица
- Планирана СБТС 10/0.4kV

УРБАНИСТИЧКИ ПРОЈЕКАТ
ТУРИСТИЧКО-ИЗЛЕТНИЧКОГ КОМПЛЕКСА
„ВАРНИЦА,,

НАЗИВ ЛИСТА:

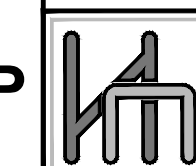
БРОЈ ЛИСТА:

РЕГУЛАЦИОНО-НИВЕЛАЦИОНИ ПЛАН

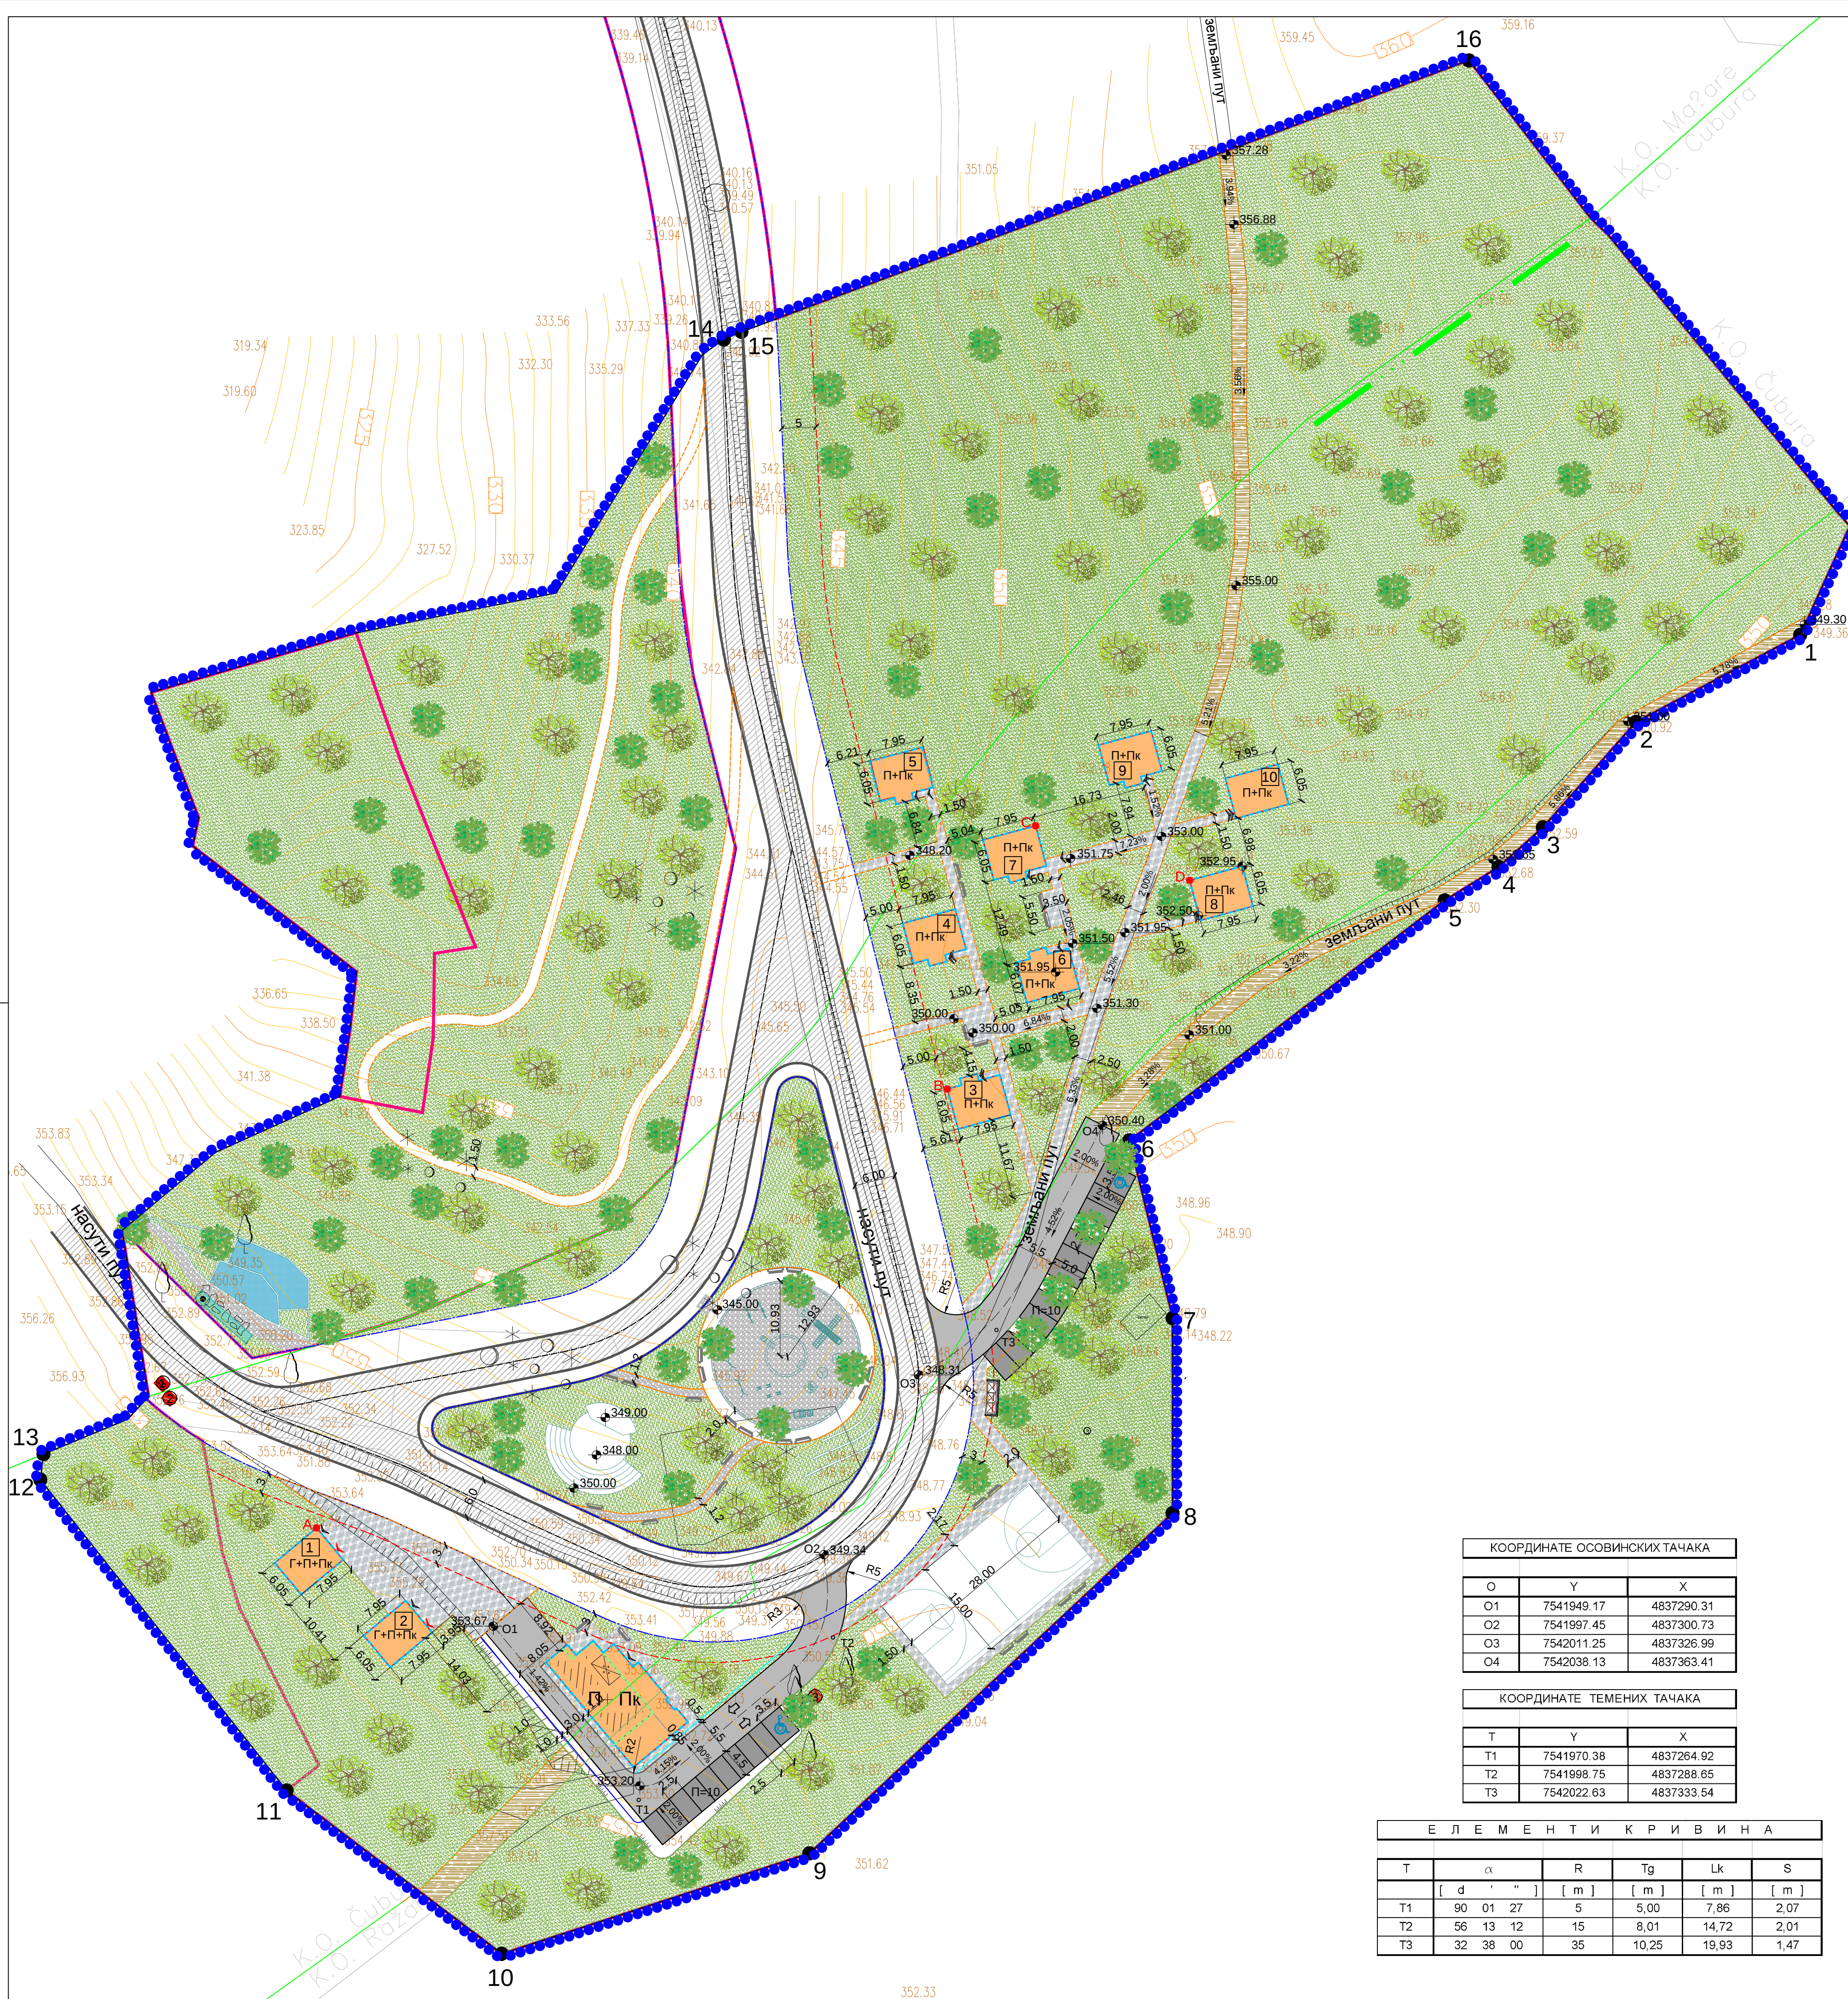
4.

РАЗМЕРА: 1 : 500
ОДГОВОРНИ УРБАНИСТА
Јадранка Карелић, дипл. инж. арх.
Бр. лиценце 2001368.13

ДАТУМ: 2021. г.

ДИРЕКТОР:
Марина АгатуновићНАРУЧИЛАЦ:
ОПШТИНА РАЖАЊ

ОБРАЂИВАЧ: "ИНФОПЛАН" Д.О.О. АРАНЂЕЛОВАЦ

12084
ISO 9001:2008
SRPS ISO 9001:2008

КООРДИНАТЕ ОСОВИНСКИХ ТАЧАКА

O	Y	X
O1	7541949.17	4837290.31
O2	7541997.45	4837300.73
O3	7542011.25	4837326.99
O4	7542038.13	4837363.41

КООРДИНАТЕ ТЕМЕНИХ ТАЧАКА

T	Y	X
T1	7541970.38	4837264.92
T2	7541998.75	4837288.65
T3	7542022.63	4837333.54

Е Л Е М Е Н Т И К Р И В И Н А					
T	α	R	Tg	Lk	S
	[d ' ' ']	[m]	[m]	[m]	[m]
T1	90 01 27	5	5,00	7,86	2,07
T2	56 13 12	15	8,01	14,72	2,01
T3	32 38 00	35	10,25	19,93	1,47