


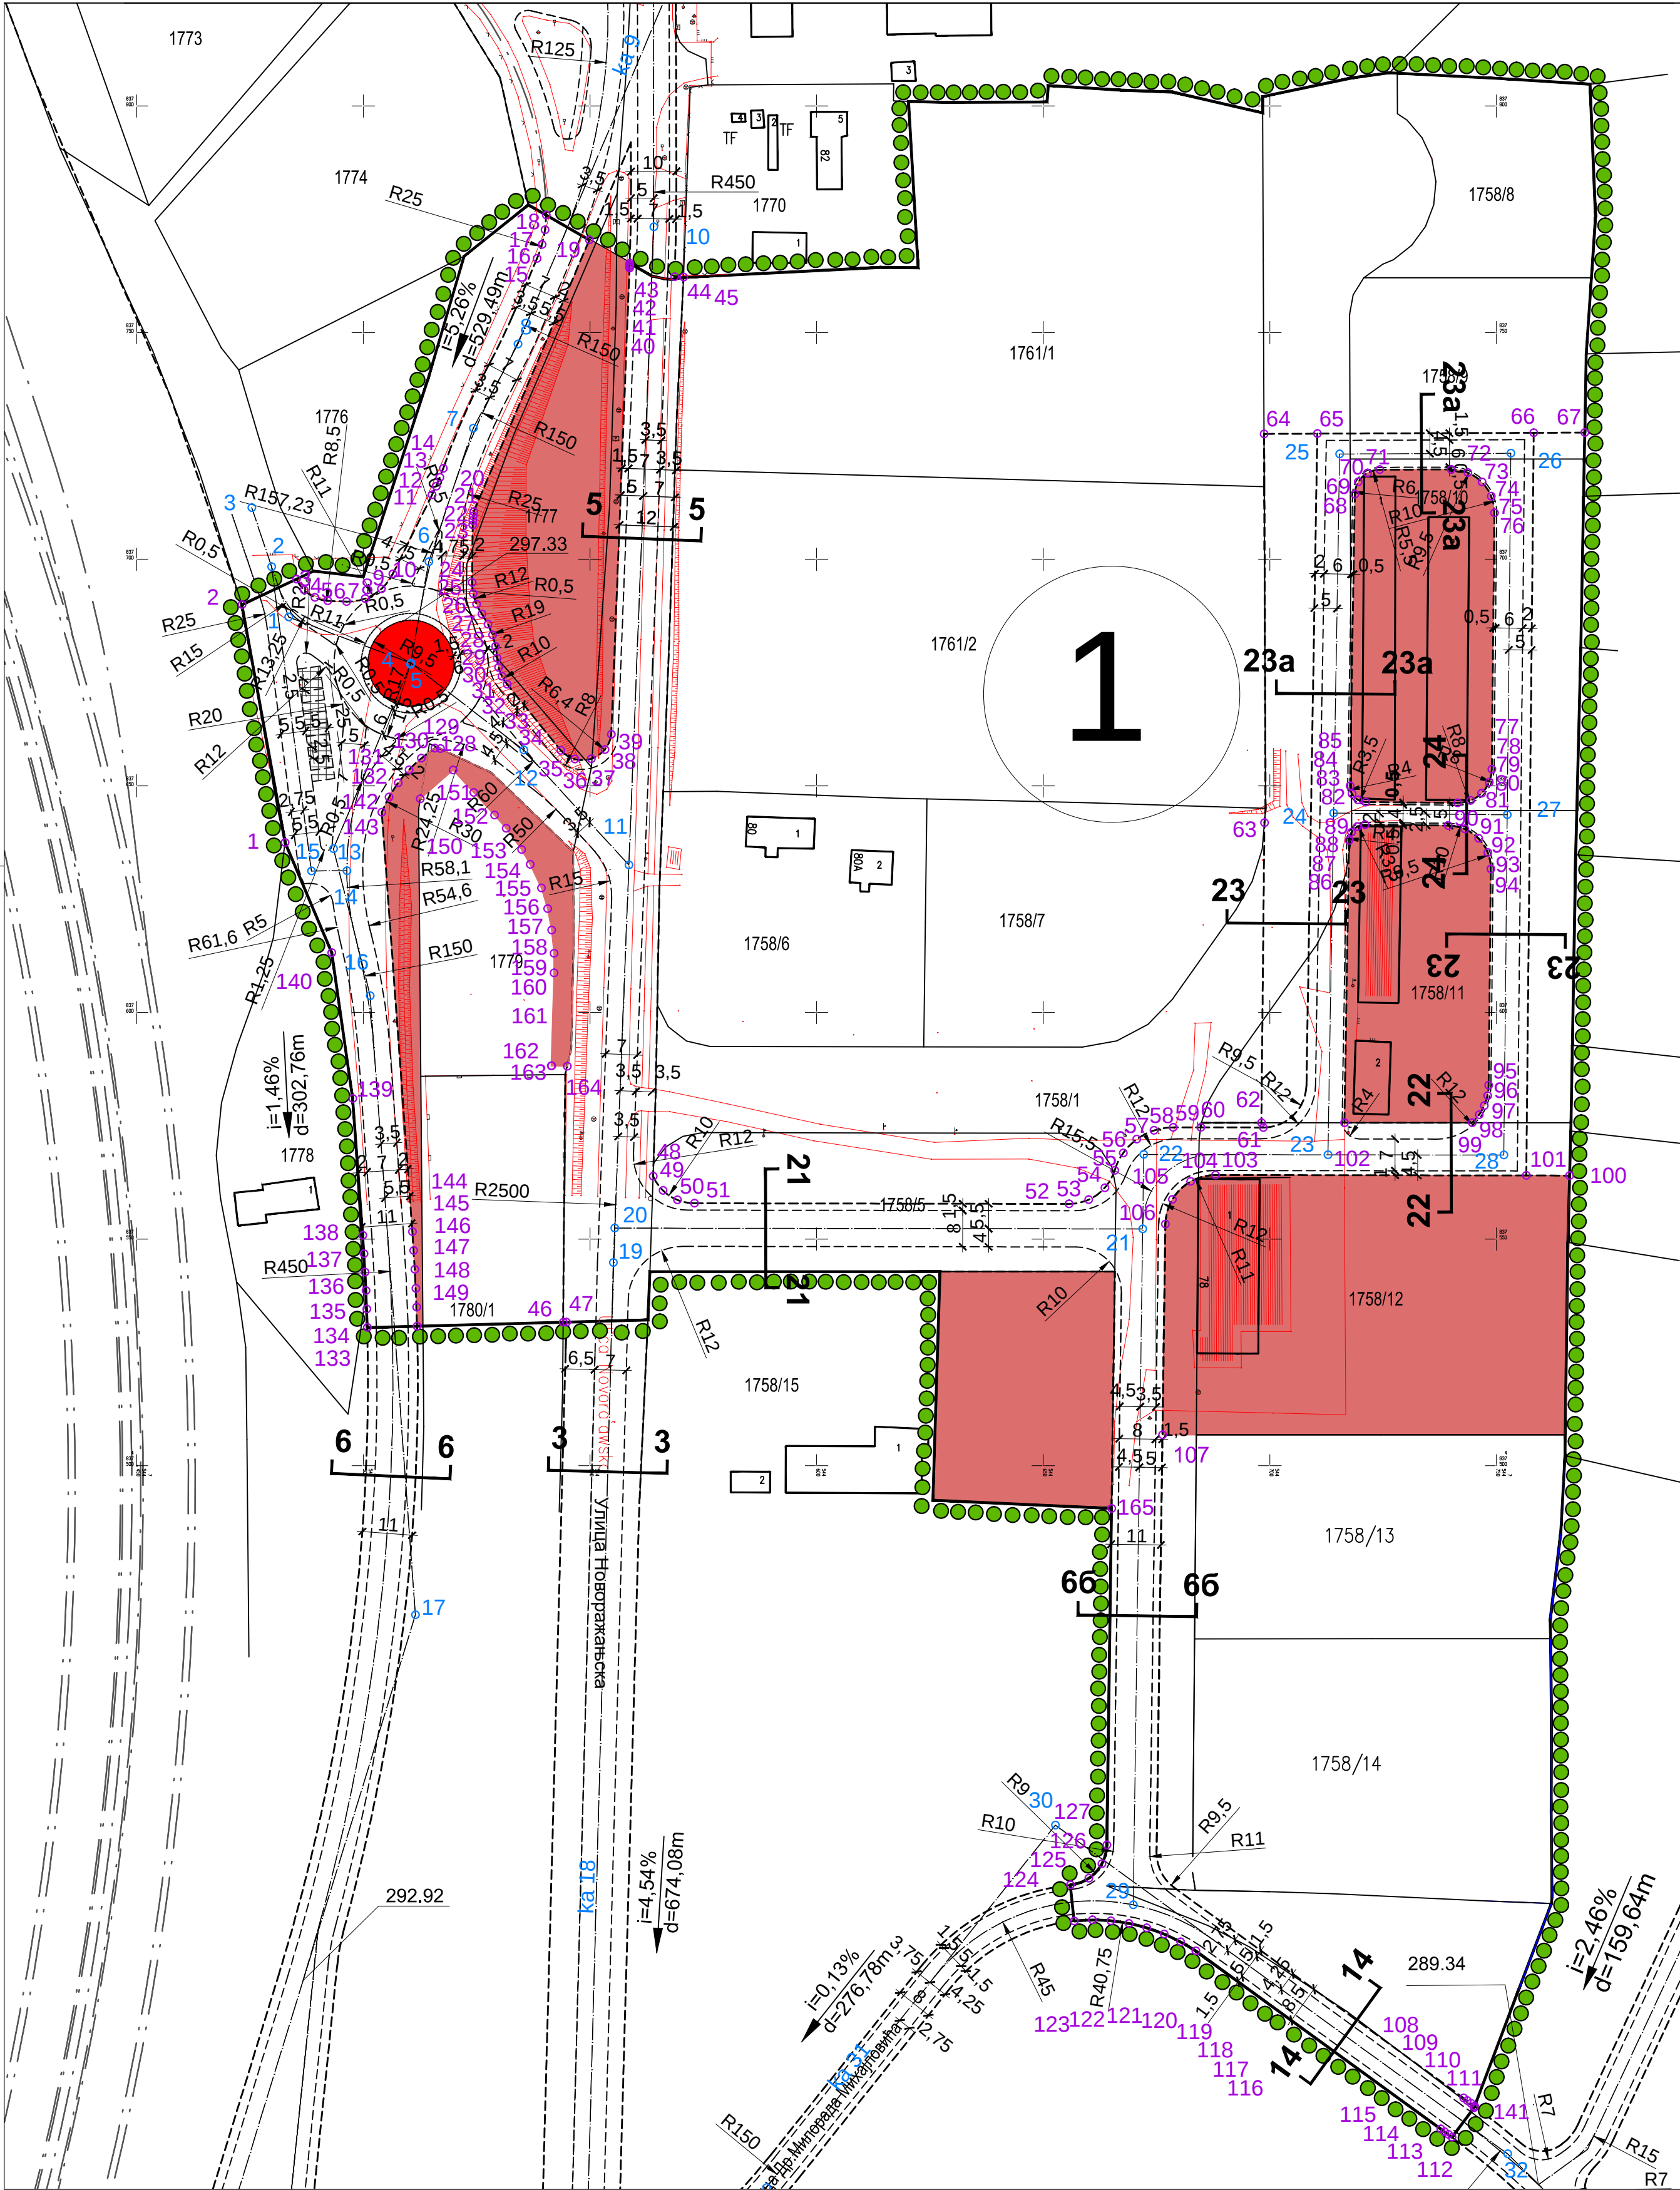


КООРДИНАТЕ ОСОВИНСКИХ ТАЧАКА
ЛОКАЦИЈА 1

ОЗНАКА	Y	X
1	7544483.51	4837687.22
2	7544479.77	4837698.34
3	7544475.39	4837711.37
4	7544510.52	4837677.08
5	7544510.4	4837676.78
6	7544514.45	4837699.46
7	7544524.25	4837728.93
8	7544534.1	4837747.48
9	7544579.38	4837853.85
10	7544564.08	4837773.32
11	7544558.59	4837632.52
12	7544535.4	4837657.88
13	7544493.43	4837636.13
14	7544496.36	4837631.26
15	7544488.55	4837631.23
16	7544501.51	4837603.69
17	7544511.47	4837467.07
18	7544548.5	4837297.75
19	7544555.16	4837544.82
20	7544555.47	4837552.42
21	7544671.94	4837552.24
22	7544672.17	4837568.66
23	7544712.82	4837568.6
24	7544714.07	4837644
25	7544715.39	4837723.22
26	7544753.17	4837723.37
27	7544752.37	4837643.61
28	7544751.62	4837568.54
29	7544669.85	4837403.12
30	7544652.69	4837420.7
31	7544588.98	4837340.78
32	7544752.44	4837348.19

РЕПУБЛИКА СРБИЈА
ОПШТИНА РАЖАЊ



ТРЕЋЕ ИЗМЕНЕ И ДОПУНЕ
ПЛАНА ГЕНЕРАЛНЕ РЕГУЛАЦИЈЕ Р А Ж Њ А
ПАРЦИЈАЛНЕ ИЗМЕНЕ

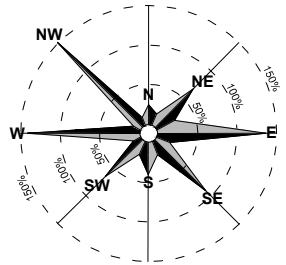

- ГРАНИЦА ИЗМЕНА И ДОПУНА
- ▬▬▬▬▬ САОБРАЋАЈНИЦЕ
- ▬▬▬▬▬ ПАРКИРАЊЕ НА ЈАВНОЈ ПОВРШИНИ
- ПОВРШИНЕ ЈАВНЕ НАМЕНЕ



ЈП ЗАВОД
ЗА УРБАНИЗАМ
НИШ



Шифра	36 - ПГР - 21
Датум	2022.
Лист	6.1

ЕЛАБОРАТ ТРЕЋЕ ИЗМЕНЕ И ДОПУНЕ ПЛАНА ГЕНЕРАЛНЕ РЕГУЛАЦИЈЕ Р А Ж Њ А	Одговорни урбанисти: Татијана Васиљевић, дипл.инж.грађ. Слободан Мицић, дипл.инж.грађ.
КАРТА САОБРАЋАЈНО РЕШЕЊЕ ЛОКАЦИЈА 1	Сарадник: Вања Богдановић, грађ.тех. Стручна контрола: Лидија Стефановић Николић, дипл.инж.карх.
	Размера: в.д. Директор, 1:1 000 Иван ГРМУША, дипл.инж.грађ.