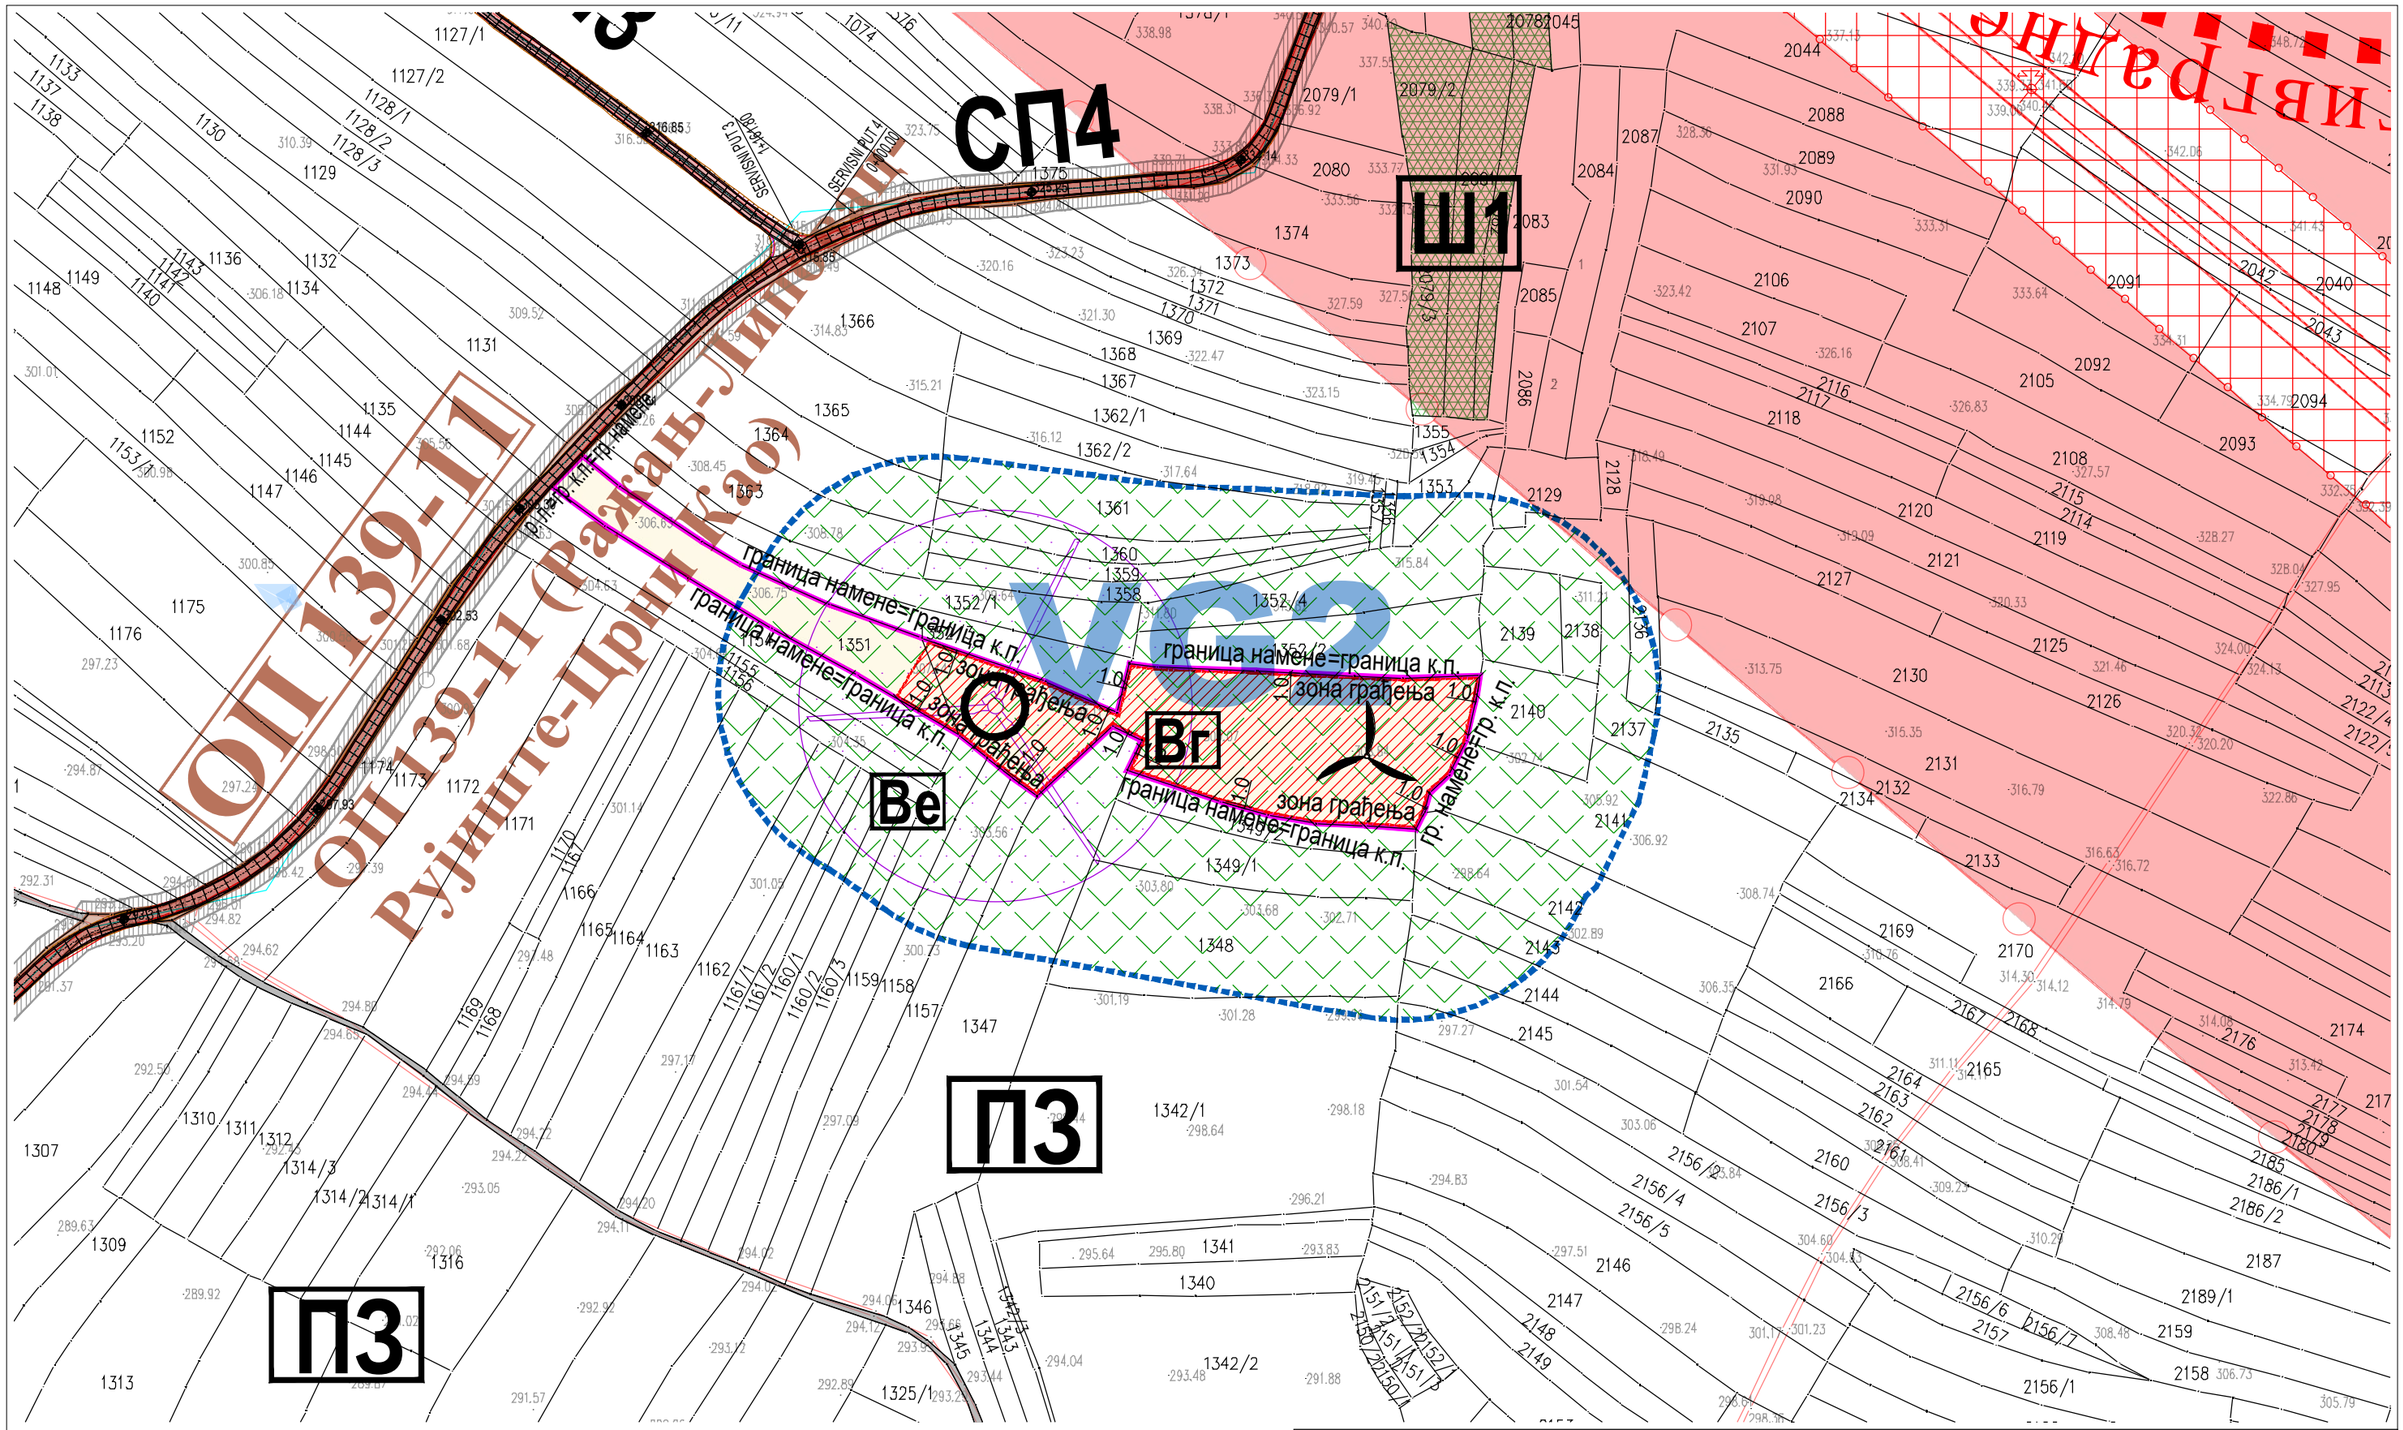

С

З И

Ј

PROJEKTURA DOO, Београд, Живојина Жујовића 24, тел. 011.420.10.68	**Наручилац:** "WPP BLACK MUD" DOO BEOGRAD, Булевар деспота Стефана 12/2, 11000 Београд		
Предмет: План детаљне регулације за изградњу ВЕТРОЕЛЕКТРАНЕ „ЦРНИ КАО И РУЈИШТЕ" на територији општине Ражањ	**Одговорни урбаниста:** Ивана Станковић, дипл.инж.арх.	**Потпис:** Ивана О. Станковић, дипл. инж. арх. 200 0911 06	
	Сарадник: Јовица Симеоновић, дипл.инж.арх.		
Цртеж: КАТАЛОШКИ ЛИСТ БР.2 - ВГ 2	**Датум:** децембар 2023.	**Размера:** 1: 2500	**Бр.листа:** 04.4