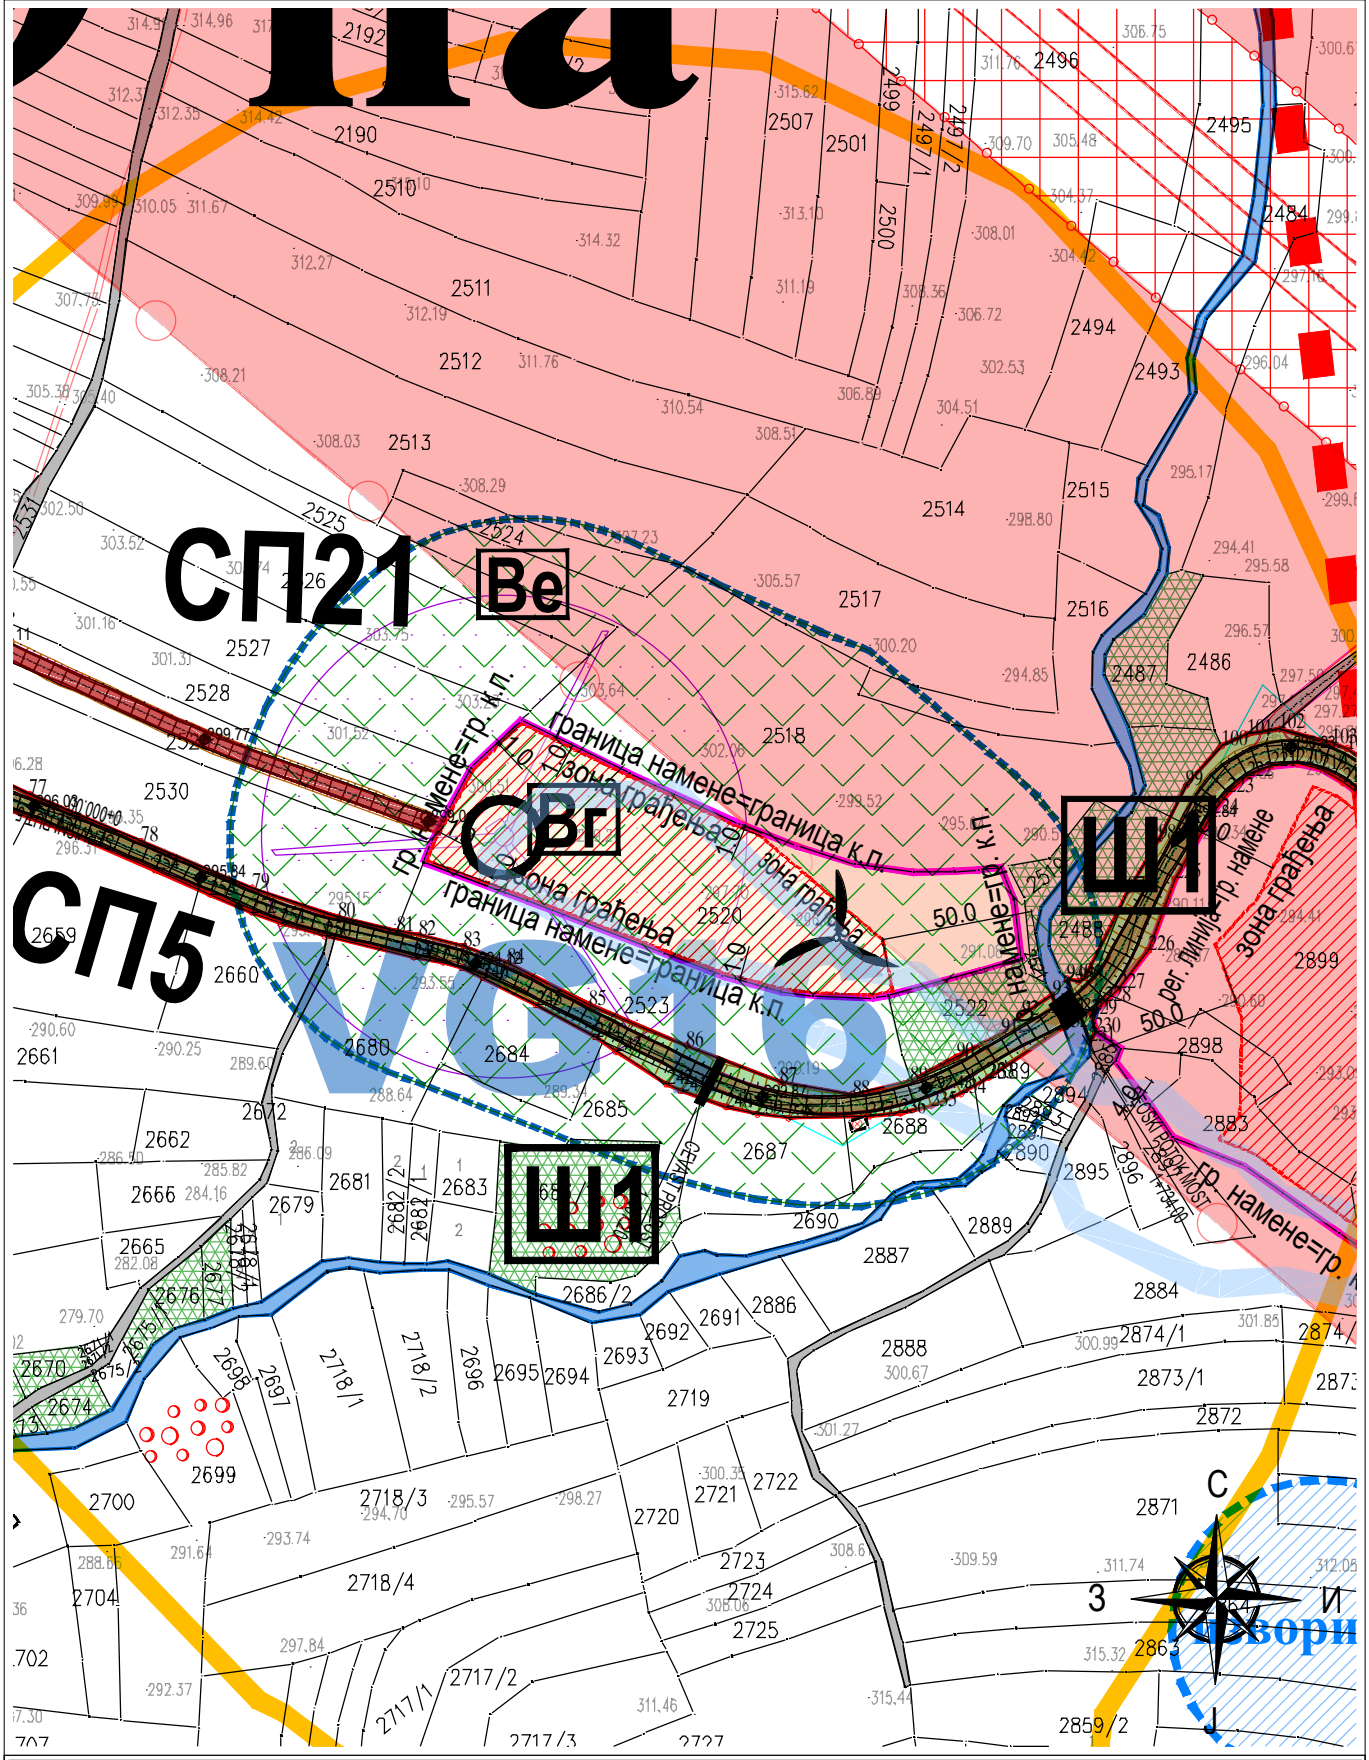

PROJEKTURA DOO, Београд, Живојина Жујовића 24 тел. 011.420.10.68	**Наручилац:** **"WPP BLACK MUD" DOO BEOGRAD,** Булевар деспота Стефана 12/2, 11000 Београд		
Предмет: **План детаљне регулације за изградњу ВЕТРОЕЛЕКТРАНЕ „ЦРНИ КАО И РУЈИШТЕ" на територији општине Ражањ**	**Одговорни урбаниста:** Ивана Станковић, дипл.инж.арх.		**Потпис:**
	Сарадник: Јовица Симеоновић, дипл.инж.арх.		**Потпис:**
Цртеж: **КАТАЛОШКИ ЛИСТ БР.15 - ВГ 16**	**Датум:** септембар 2023.	**Размера:** 1: 2500	**Бр.листа:** 04.17