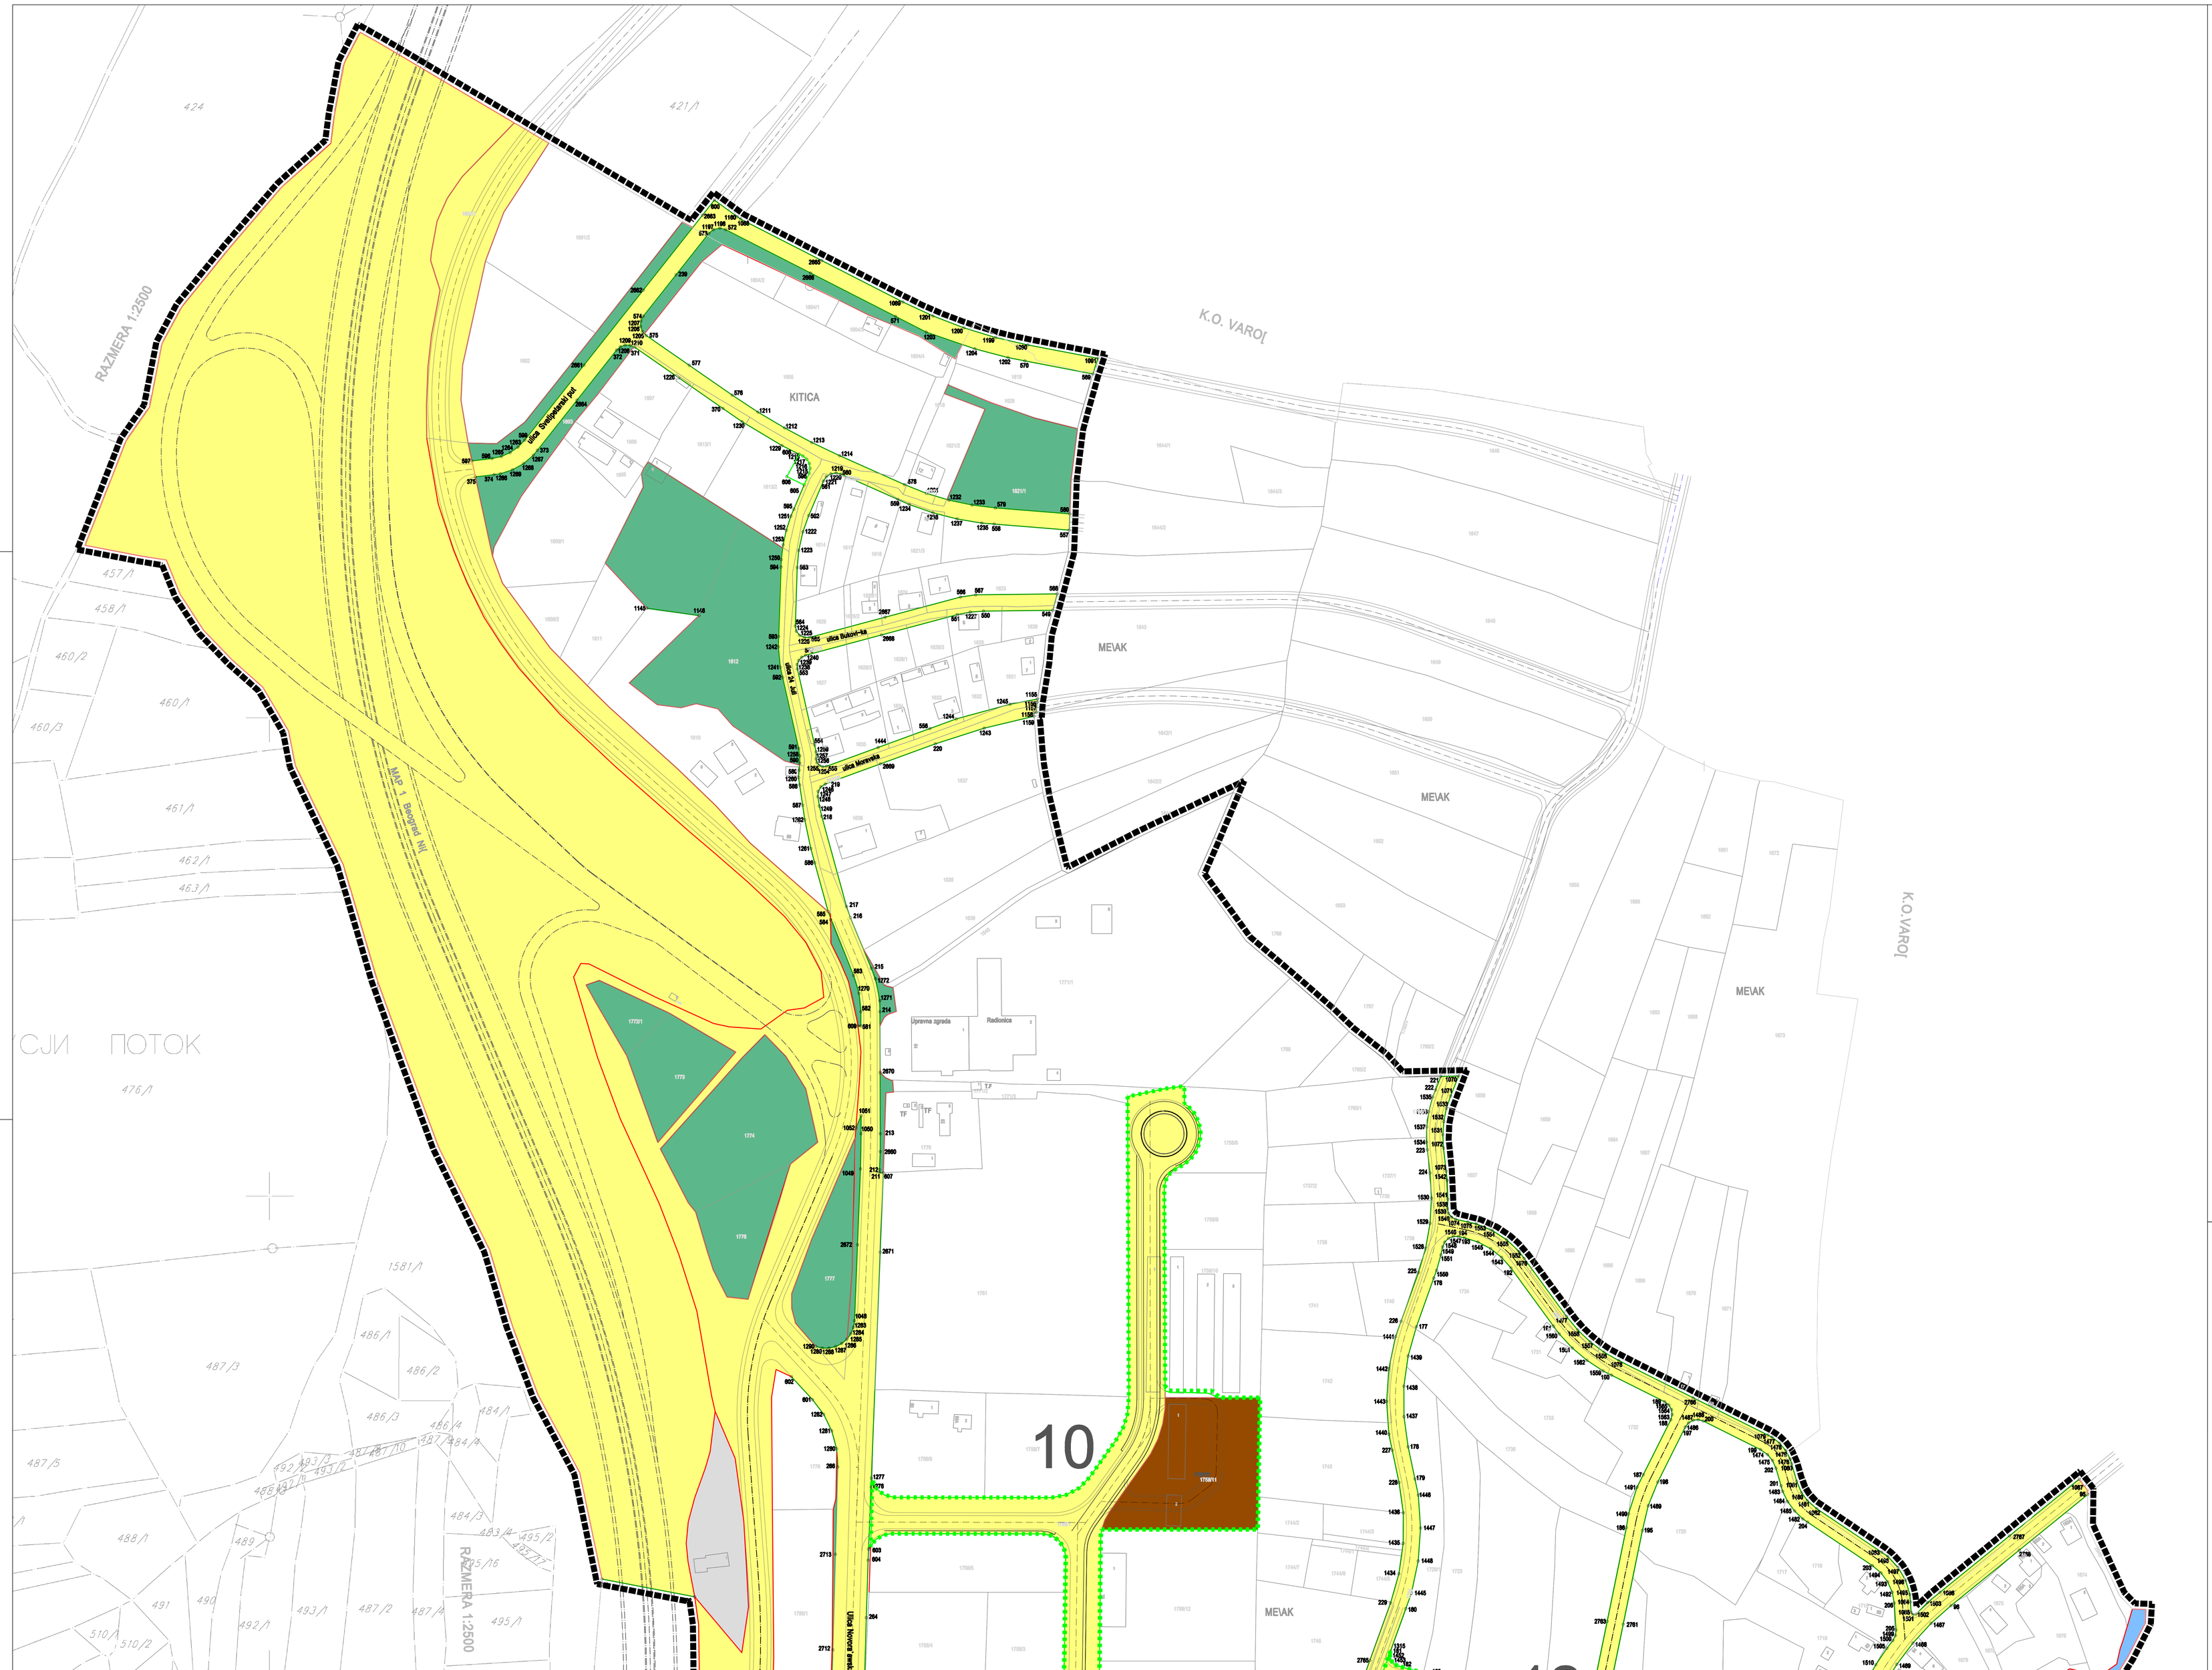

ЛЕГЕНДА

- ГРАНИЦА ОБУХВАТА ПЛАНА
- ГРАНИЦА ОБУХВАТА ПЛАНА ДЕТАЉНЕ РЕГУЛАЦИЈЕ
- САОБРАЋАЈНИЦЕ
- ГРАНИЦА ПЛАНИРАНИХ ПОВРШИНА ЈАВНИХ НАМЕНА КОЈА ЈЕ ИДЕНТИЧНА ПОСТОЈЕЋОЈ ЛИНИЈИ ПАРЦЕЛАЦИЈЕ
- ГРАНИЦА ПЛАНИРАНИХ ПОВРШИНА ЈАВНИХ НАМЕНА
- 11309 ПЛАНИРАНА ГРАНИЧНА ТАЧКА

ПЛАНИРАНЕ ПОВРШИНЕ ЈАВНИХ НАМЕНА

- САОБРАЋАЈНЕ ПОВРШИНЕ
- САОБРАЋАЈНИ ОБЈЕКТИ
- КОМУНАЛНИ ОБЈЕКТИ
- СПОРТ И РЕКРЕАЦИЈА
- ЗЕЛЕНИЛО
- ЈАВНИ ОБЈЕКТИ
- ВОДНО ЗЕМЉИШТЕ
- ТРГ

РЕПУБЛИКА СРБИЈА

ОПШТИНА РАЖАЊ

назив плана:

ПРВЕ ИЗМЕНЕ И ДОПУНЕ ПЛАНА ГЕНЕРАЛНЕ РЕГУЛАЦИЈЕ РАЖЊА

ОДЛУКА О ДОНОШЕЊУ ПРВЕ ИЗМЕНЕ И ДОПУНЕ ПЛАНА ГЕНЕРАЛНЕ РЕГУЛАЦИЈЕ РАЖЊА (СЛУЖБЕНИ ЛИСТ ОПШТИНЕ РАЖАЊ БРОЈ 2/ 2017)

наручилац:

ОПШТИНСКА УПРАВА ОПШТИНЕ РАЖАЊ

графички прилог:

7.2.а ПЛАН РЕГУЛАЦИЈЕ ПОВРШИНА ЈАВНЕ НАМЕНЕ СА АНАЛИТИЧКО-ГЕОДЕТСКИМ ЕЛЕМЕНТИМА ЗА ОБЕЛЕЖАВАЊЕ

руководилац израде плана и одговорни урбаниста:

Марија Станковић дипл. инг. арх. (лиценца број 200 1525 15)

аутори прилога:

Марија Станковић дипл. инг. арх.

размера:	1:2500
датум израде:	2017. година

ЈУГИНУС ДОО

ЈУГОСЛОВЕНСКИ ИНСТИТУТ ЗА УРБАНИЗАМ И СТАНОВАЊЕ ЈУГИНУС ДОО
Београд, Андрићев венац 2

директорка ЈУГИНУС ДОО:

Ивана Марковић, дипл.инж.грађ.