


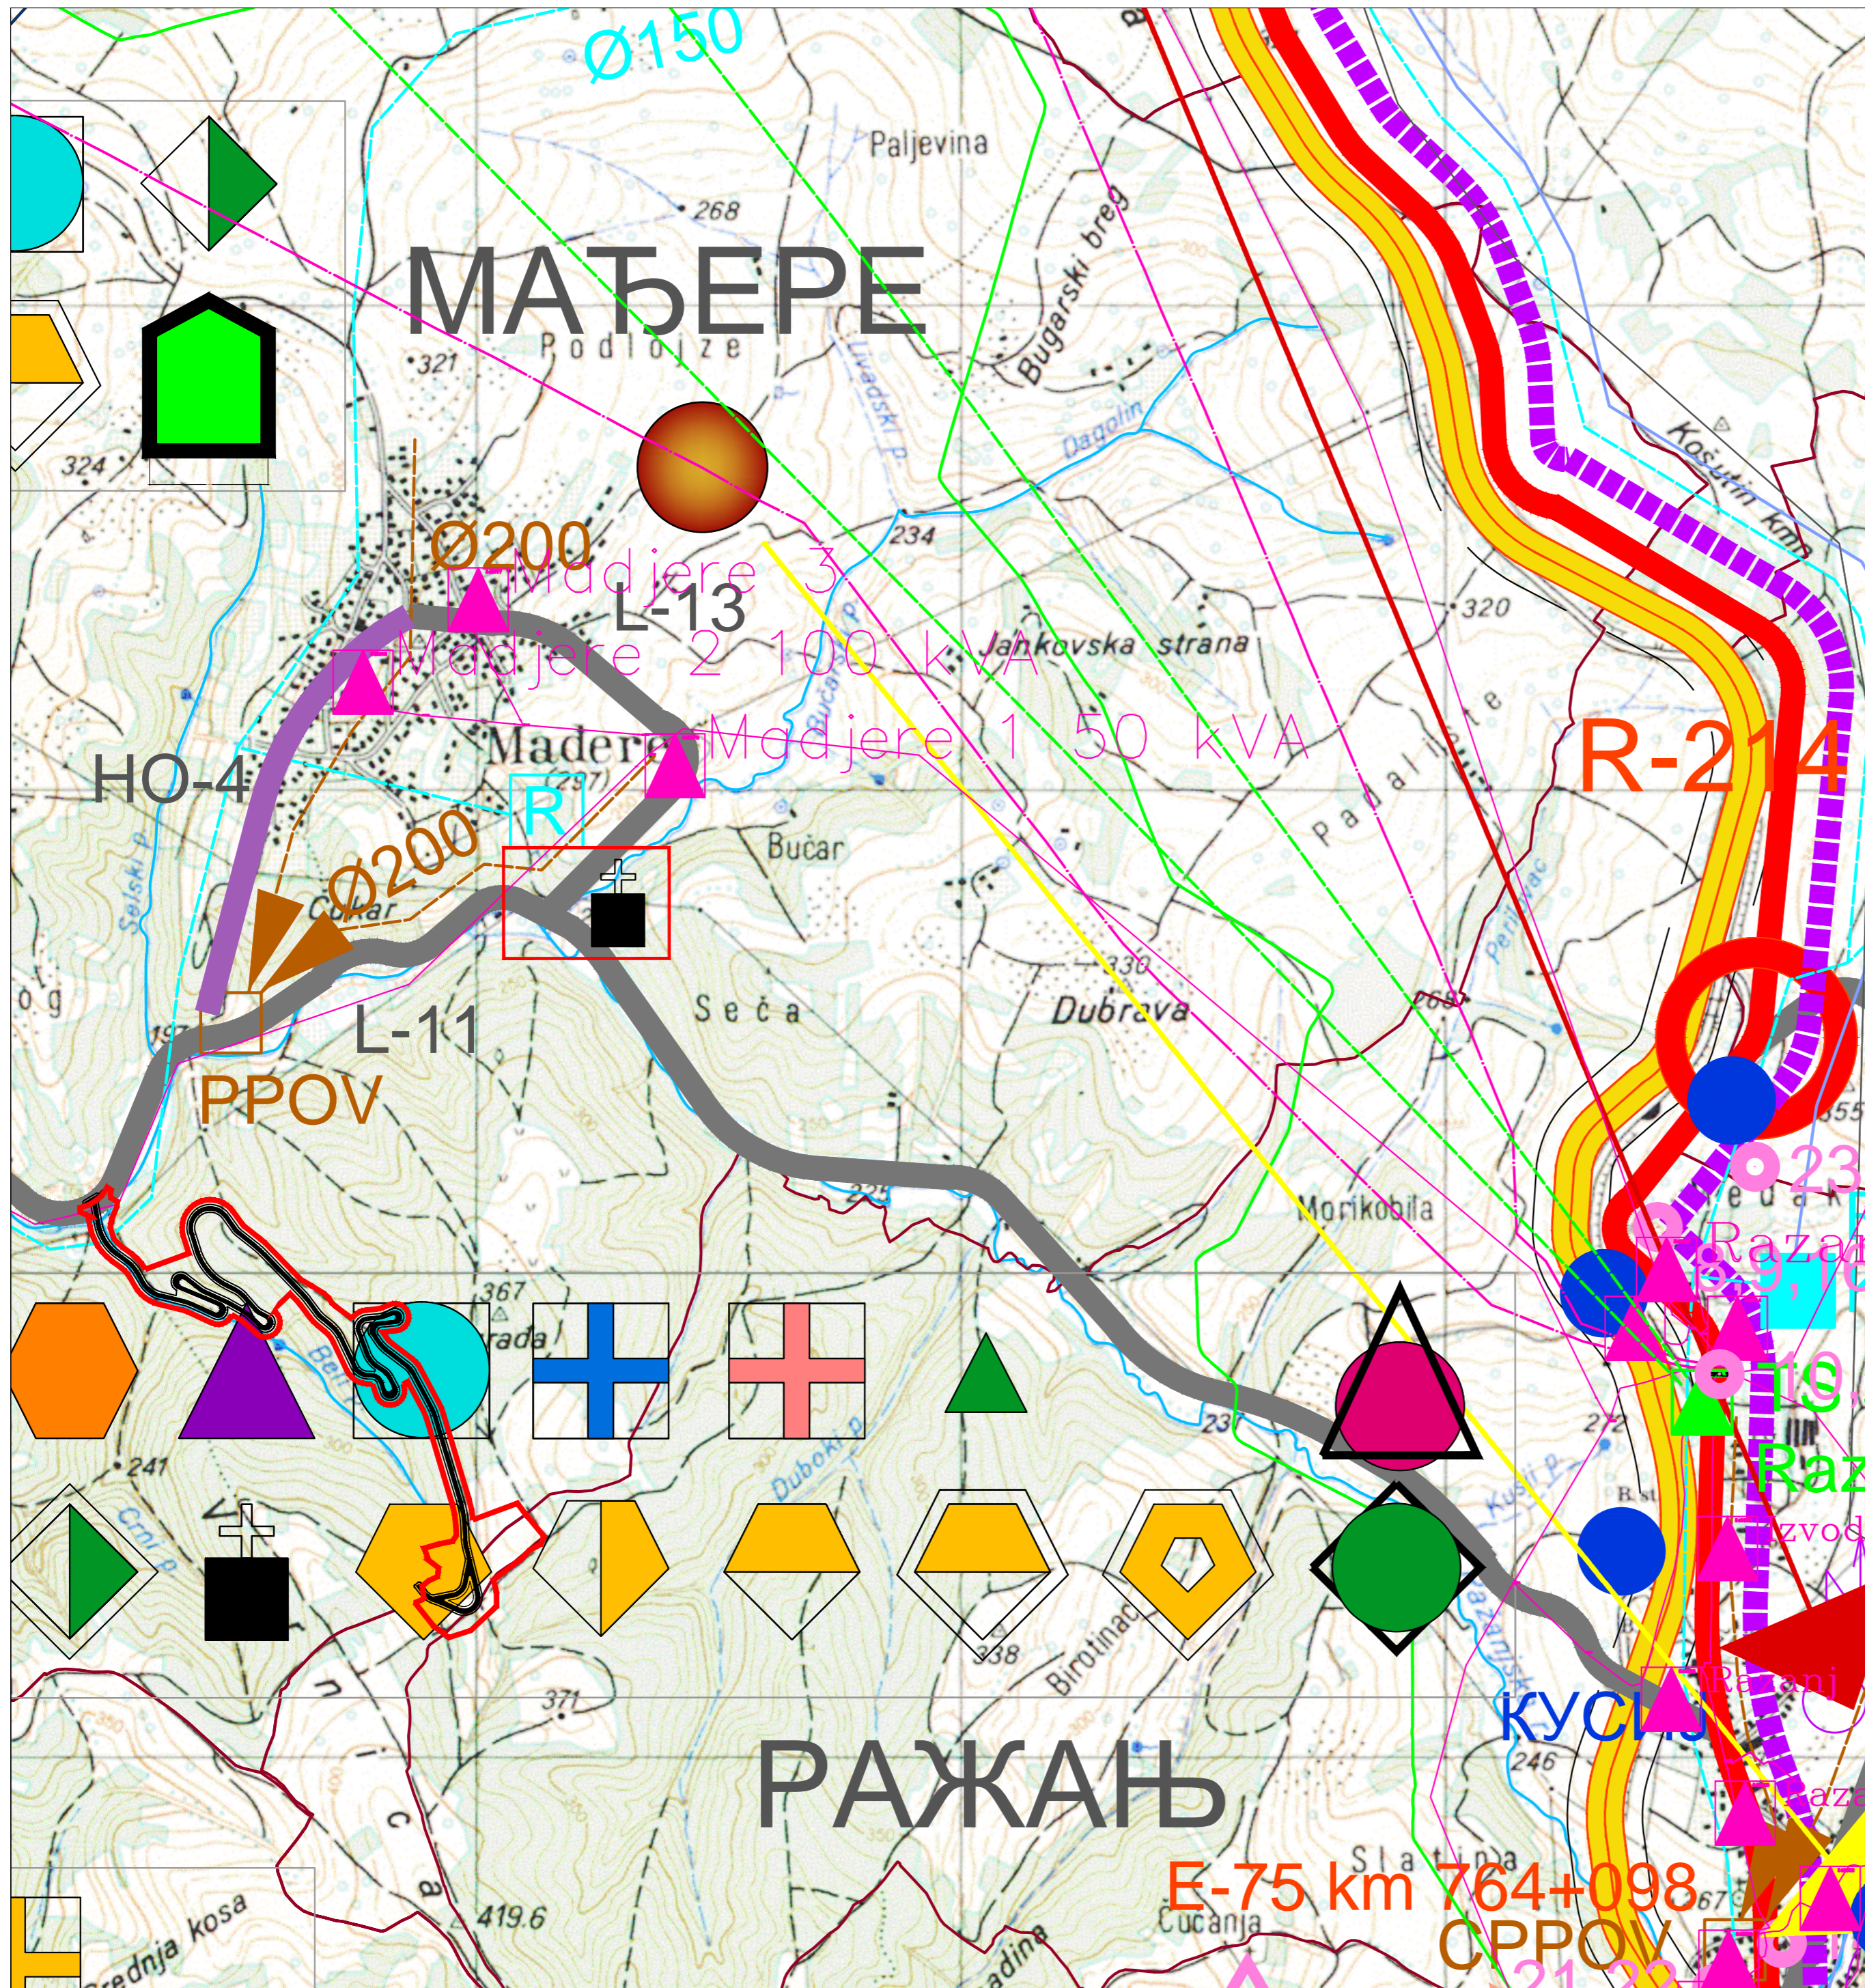

ОПШТИНА РАЖАЊ



ЛЕГЕНДА

- ИЗМЕНА И ДОПУНА ПРОСТОРНОГ ПЛАНА
- ГРАНИЦА ПРОСТОРНОГ ПЛАНА
- ГРАНИЦА СУСЕДНИХ ОПШТИНА
- ГРАНИЦА КАТАСТАРСКИХ ОПШТИНА

САОБРАЋАЈНА ИНФРАСТРУКТУРА

- АУТОПУТ E-75
- ДРЖАВНИ ПУТ ДРУГОГ РЕДА
- ОПШТИНСКИ ПУТ
- ПЛАНИРАНИ ОПШТИНСКИ ПУТ
- ПРУГА

САОБРАЋАЈНИ ОБЈЕКТИ

- ПЛАНИРАНО ПАРКИРАЛИШТЕ
- БАЗА ЗА ОДРЖАВАЊЕ
- БЕНЗИНСКА СТАНИЦА
- ЖЕЛЕЗНИЧКА СТАНИЦА

ВОДНА И ВОДОПРИВРЕДНА ИНФРАСТРУКТУРА

- БУНАР ЗА ВОДУ
- ПОСТОЈЕЋИ ВОДОВОД
- ПЛАНИРАНИ ВОДОВОД
- ПОСТОЈЕЋИ РЕЗЕРВОАР
- ПЛАНИРАНИ РЕЗЕРВОАР
- ЦРПНА СТАНИЦА ЗА ВОДУ
- КОЛЕКТОР ФЕКАЛНЕ КАНАЛИЗАЦИЈЕ
- УРЕЂАЈ ЗА ПРЕЧИШЋАВАЊЕ ОТПАДНИХ ВОДА
- ИЗВОРИШТА
- ВОДНО ЗЕМЉИШТЕ
- ПОСТОЈЕЋА АКУМУЛАЦИЈА

ЕНЕРГЕТСКА ИНФРАСТРУКТУРА

- ЕЛЕКТРОЕНЕРГЕТИКА**
- ПОСТОЈЕЋИ ДАЛЕКОВОД 400kV (ЈАГОДИНА 4 - НИШ 2)
- ПОСТОЈЕЋИ ДАЛЕКОВОД 35kV
- ПОСТОЈЕЋА ТС 35/10kV РАЖАЊ
- ПОСТОЈЕЋА ТС 10/0.4kV
- ПОСТОЈЕЋИ ДАЛЕКОВОД 10kV
- ПЛАНИРАНА МИНИ ХЕ ГРАБОВО
- ПЛАНИРАНА ТС 10(20)/0.4kV
- ПЛАНИРАНИ ВОД 10(20)kV
- ТС 10(20)/0.4kV ЗА ЗАМЕНУ
- ГАСОВОД
- ПРОДУКТОВОД
- ГАСОВОД М9 ПОЈАТЕ
- ПЛАВНА МЕРНО РЕГУЛАЦИОНА СТАНИЦА

ЕЛЕКТРОНСКА КОМУНИКАЦИОНА ИНФРАСТРУКТУРА

- АТЦ (ЧЦИС, КС...)
- ЛОКАЛНИ ОПТИЧКИ КАБЛОВИ
- МАГИСТРАЛНИ ОПТИЧКИ КАБЛОВИ
- ПЛАНИРАНИ ОПТИЧКИ КАБЛ
- БАЗНЕ СТАНИЦЕ ЗА МОБИЛНУ ТЕЛЕФОНИЈУ
- ПЛАНИРАНА БАЗНА СТАНИЦА ЗА МОБИЛНУ ТЕЛЕФОНИЈУ
- ПОШТАНСКИ САОБРАЋАЈ
- ПОШТА
- ПОЛОЖАЈ АНТЕНСКИХ СТУБОВА (РАТЕЛ)
- СИСТЕМ ОДБРАНЕ ОД ГРАДА
- ПРОТИВГРАДНЕ СТАНИЦЕ

МРЕЖА НАСЕЉА ОПШТИНЕ

- Орџински центар
- Секундарни центар
- Центар заједнице насеља
- Насеље са појединим функцијама
- Остала насеља

ФУНКЦИОНАЛНЕ ВЕЗЕ НАСЕЉА

- Везе између центра општине-секундарног центра / центра заједнице
- Веза између секундарног центра и центра заједнице насеља
- Везе између центара функционалних подручја и центара са појединим функцијама
- Везе између центара функционалних подручја и примарних (осталих) насеља

ЈАВНИ САДРЖАЈИ

- ОБРАЗОВАЊЕ**
- осморазредна о.ш.
- четвороразредна о.ш.
- средња школа
- више и високо образовање
- специјално образовање
- ДЕЧЈА ЗАШТИТА
- вртић
- СОЦИЈАЛНА ЗАШТИТА
- објекти социјалне заштите
- ОСНОВНА ЗДРАВСТВЕНА ЗАШТИТА
- дом здравља
- здравствена станица
- амбуланта
- апотека
- ветеринарска станица
- болница, завод за здравствену заштиту
- СПОРТ И РЕКРЕАЦИЈА
- спортски центар
- отворени терени
- базен
- КУЛТУРА И РЕЛИГИЈА
- објекти културе (музеји, библиотеке...)
- црква
- Манастир 'Свети Роман'
- УПРАВА
- орган управе и администрације
- објект поште
- КОМУНАЛНИ ОБЈЕКТИ
- зелена пијаца
- сточна пијаца
- гробље
- ватрогасна станица
- трансфер станица
- ОСТАЛЕ НАМЕНЕ**
- ПРИВРЕДА
- привредне делатности
- туристички пунктови
- Ловачки дом



Шифра	21 - ПП - 22
Датум	2022.
Лист	2

ЕЛАБОРАТ ДРУГЕ ИЗМЕНЕ И ДОПУНЕ ПРОСТОРНОГ ПЛАНА ОПШТИНЕ РАЖАЊ КАРТА Реферална карта бр.2 Мрежа насеља и инфраструктурни системи	Одговорни урбанисти: Лидија Стефановић-Николић дипл.инж.арх.	
	Стручна контрола: Никола Лечић дипл.инж.арх.	
Размера: 1:1000	в.д. Директор, Иван ГРМУША, дипл.инж.грађ.	