


ЦЕЛИНА 2

П=595 ha

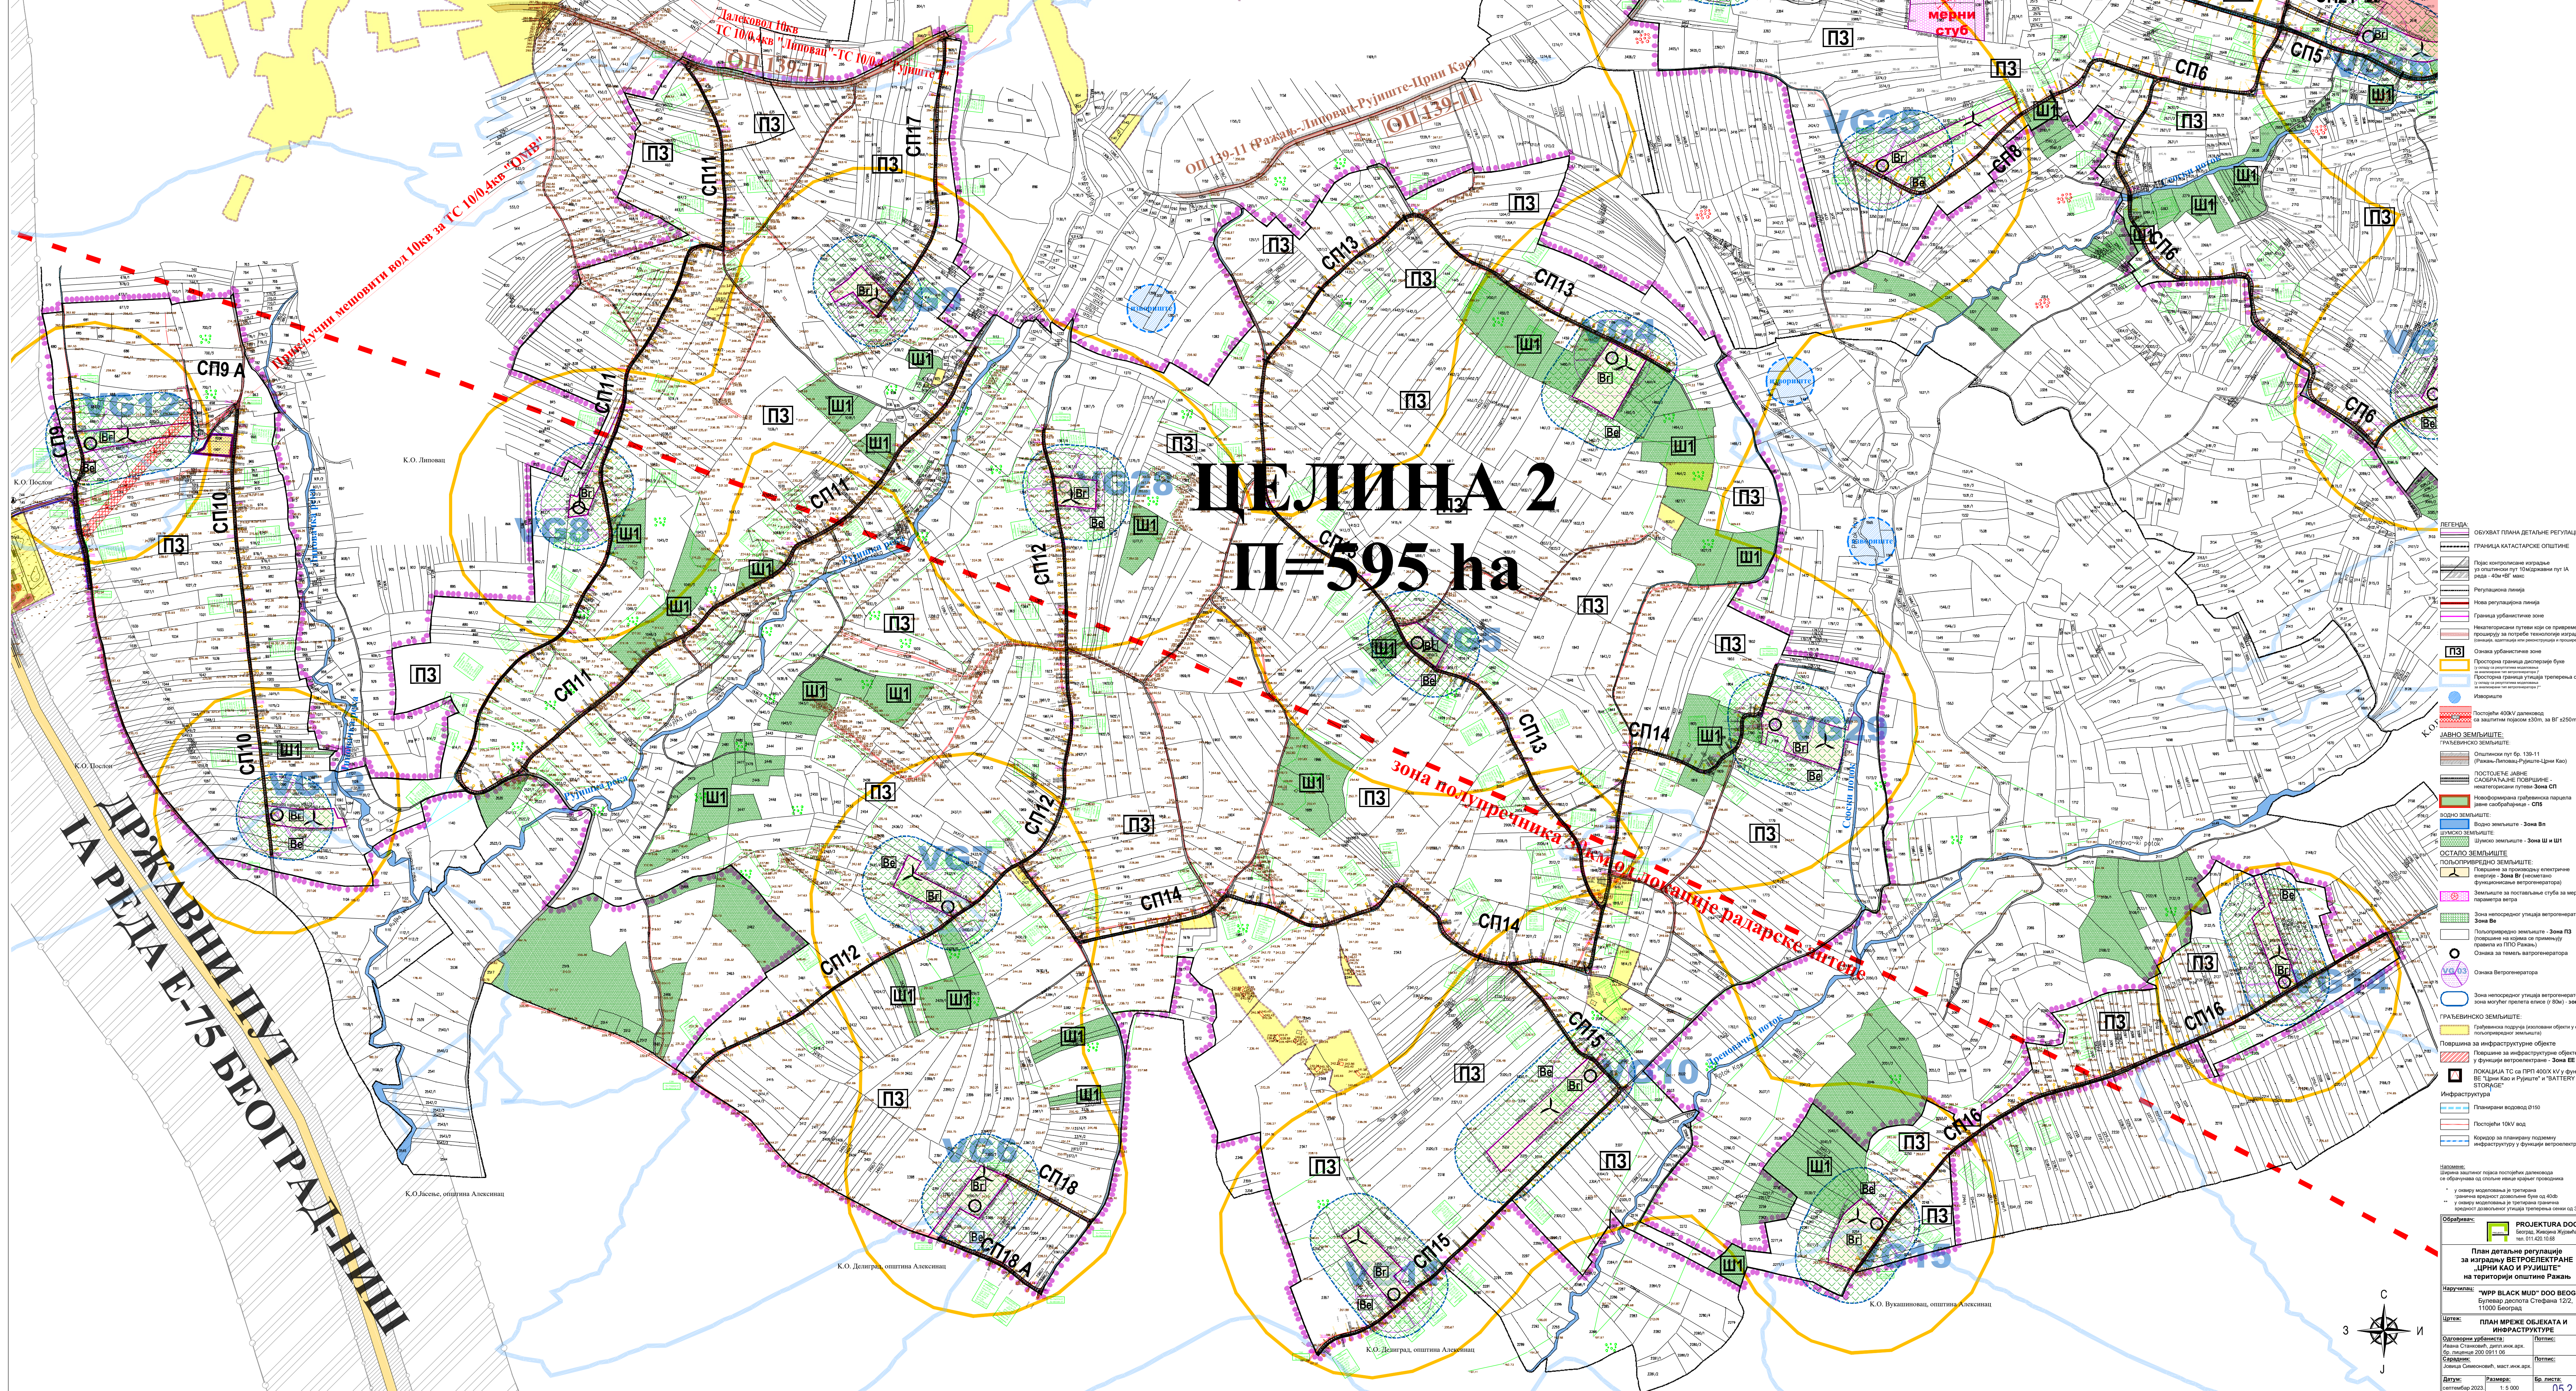

- ЛЕГЕНДА**
- Обухват плана детаљне регулације
 - Граница катастарске општине
 - План контролне регулације у ширини пута 10 метара - 40м ширине
 - Регулацијска линија
 - Нова регулацијска линија
 - Граница урбанистичке зоне
 - Натворени путеви који се привремено проширују за потребе територијалне регулације, катастарски и регулацијски путеви
 - Основа урбанистичке зоне
 - Постројна граница дисперзне буре
 - Постројна граница утицаја треперења сенки
 - Историчке стубове
 - Постројни доњи дијелови дисперзног облака зони, за вг > 250m
- ЈАВНО ЗЕМЉИШТЕ**
- Општински пут бр. 139-11 (Ражањ-Липовац-Рушките-Црни Као)
 - ПОСТОЈЕЋЕ ЈАВНО СОБСТВЕНО НЕПОКРЕТНО-НЕКАТОРАСНЕ ПУТАВ. ЗОНА СП
 - Неоформирани грађевинска парцела или саобраћајна - СП
- ВОДНО ЗЕМЉИШТЕ**
- Водно земљиште - Зона Вл
 - Демонстрационо земљиште
 - Зона земљиште - Зона Ш и Ш1
- ОСТАЛО ЗЕМЉИШТЕ**
- Површине за пројектовање електричне мреже - Зона ВЕ (пројектовање функционалне електроцентрале)
 - Земљиште за постављање стуба за мерење параметра ветра
 - Зона непосредног утицаја ветрогенератора - Зона Ве
 - Полуприредно земљиште - Зона ПЗ (површине за постављање стуба за мерење параметра ветра)
 - Основа за постављање ветрогенератора
 - Основа за постављање ветрогенератора
 - Зона непосредног утицаја ветрогенератора - Зона Ву
- ГРАЂЕВИНСКО ЗЕМЉИШТЕ**
- Површине за инфраструктурне објекте
 - Површине за инфраструктурне објекте у функцији електроцентрале - Зона БЕ
 - ЛОКАЦИЈА ТС са ПРП 400kV у функцији ВЕ "Црни Као и Рушките" и "BATTERY STORAGE"
 - Инфраструктура
 - Планиране водовод 0150
 - Постројни 10kV вод
 - Коридор за планирање локалне инфраструктуре у функцији електроцентрале

PROJEKTURA DOO
Београд, Милоша Крајића 24
тел. 011 420 10 60

План детаљне регулације за изградњу ВЕТРОЕЛЕКТРАНЕ «ЦРНИ КАО И РУШИТЕ» на територији општине Ражањ

Наручилац: "WPP BLACK MUD" DOO BEOGRAD, Булевар др. Стефана 12/2, 11000 Београд.

Циљ: ПЛАН МРЕЖЕ ОБЈЕКТА И ИНФРАСТРУКТУРЕ

Одговорни урбаниста:	Патрија:
Лана Станковић, дип. инж. арх.	Петрија:
Бр. одлуке: 202.011.1.0	Петрија:
Сарајчић:	Петрија:
Јована Симеонић, маг. инж. арх.	Петрија:

Датум: септембар 2023. Размера: 1:5 000 Број листе: 05.2

