


ЦЕЛИНА 2

П=595 ha

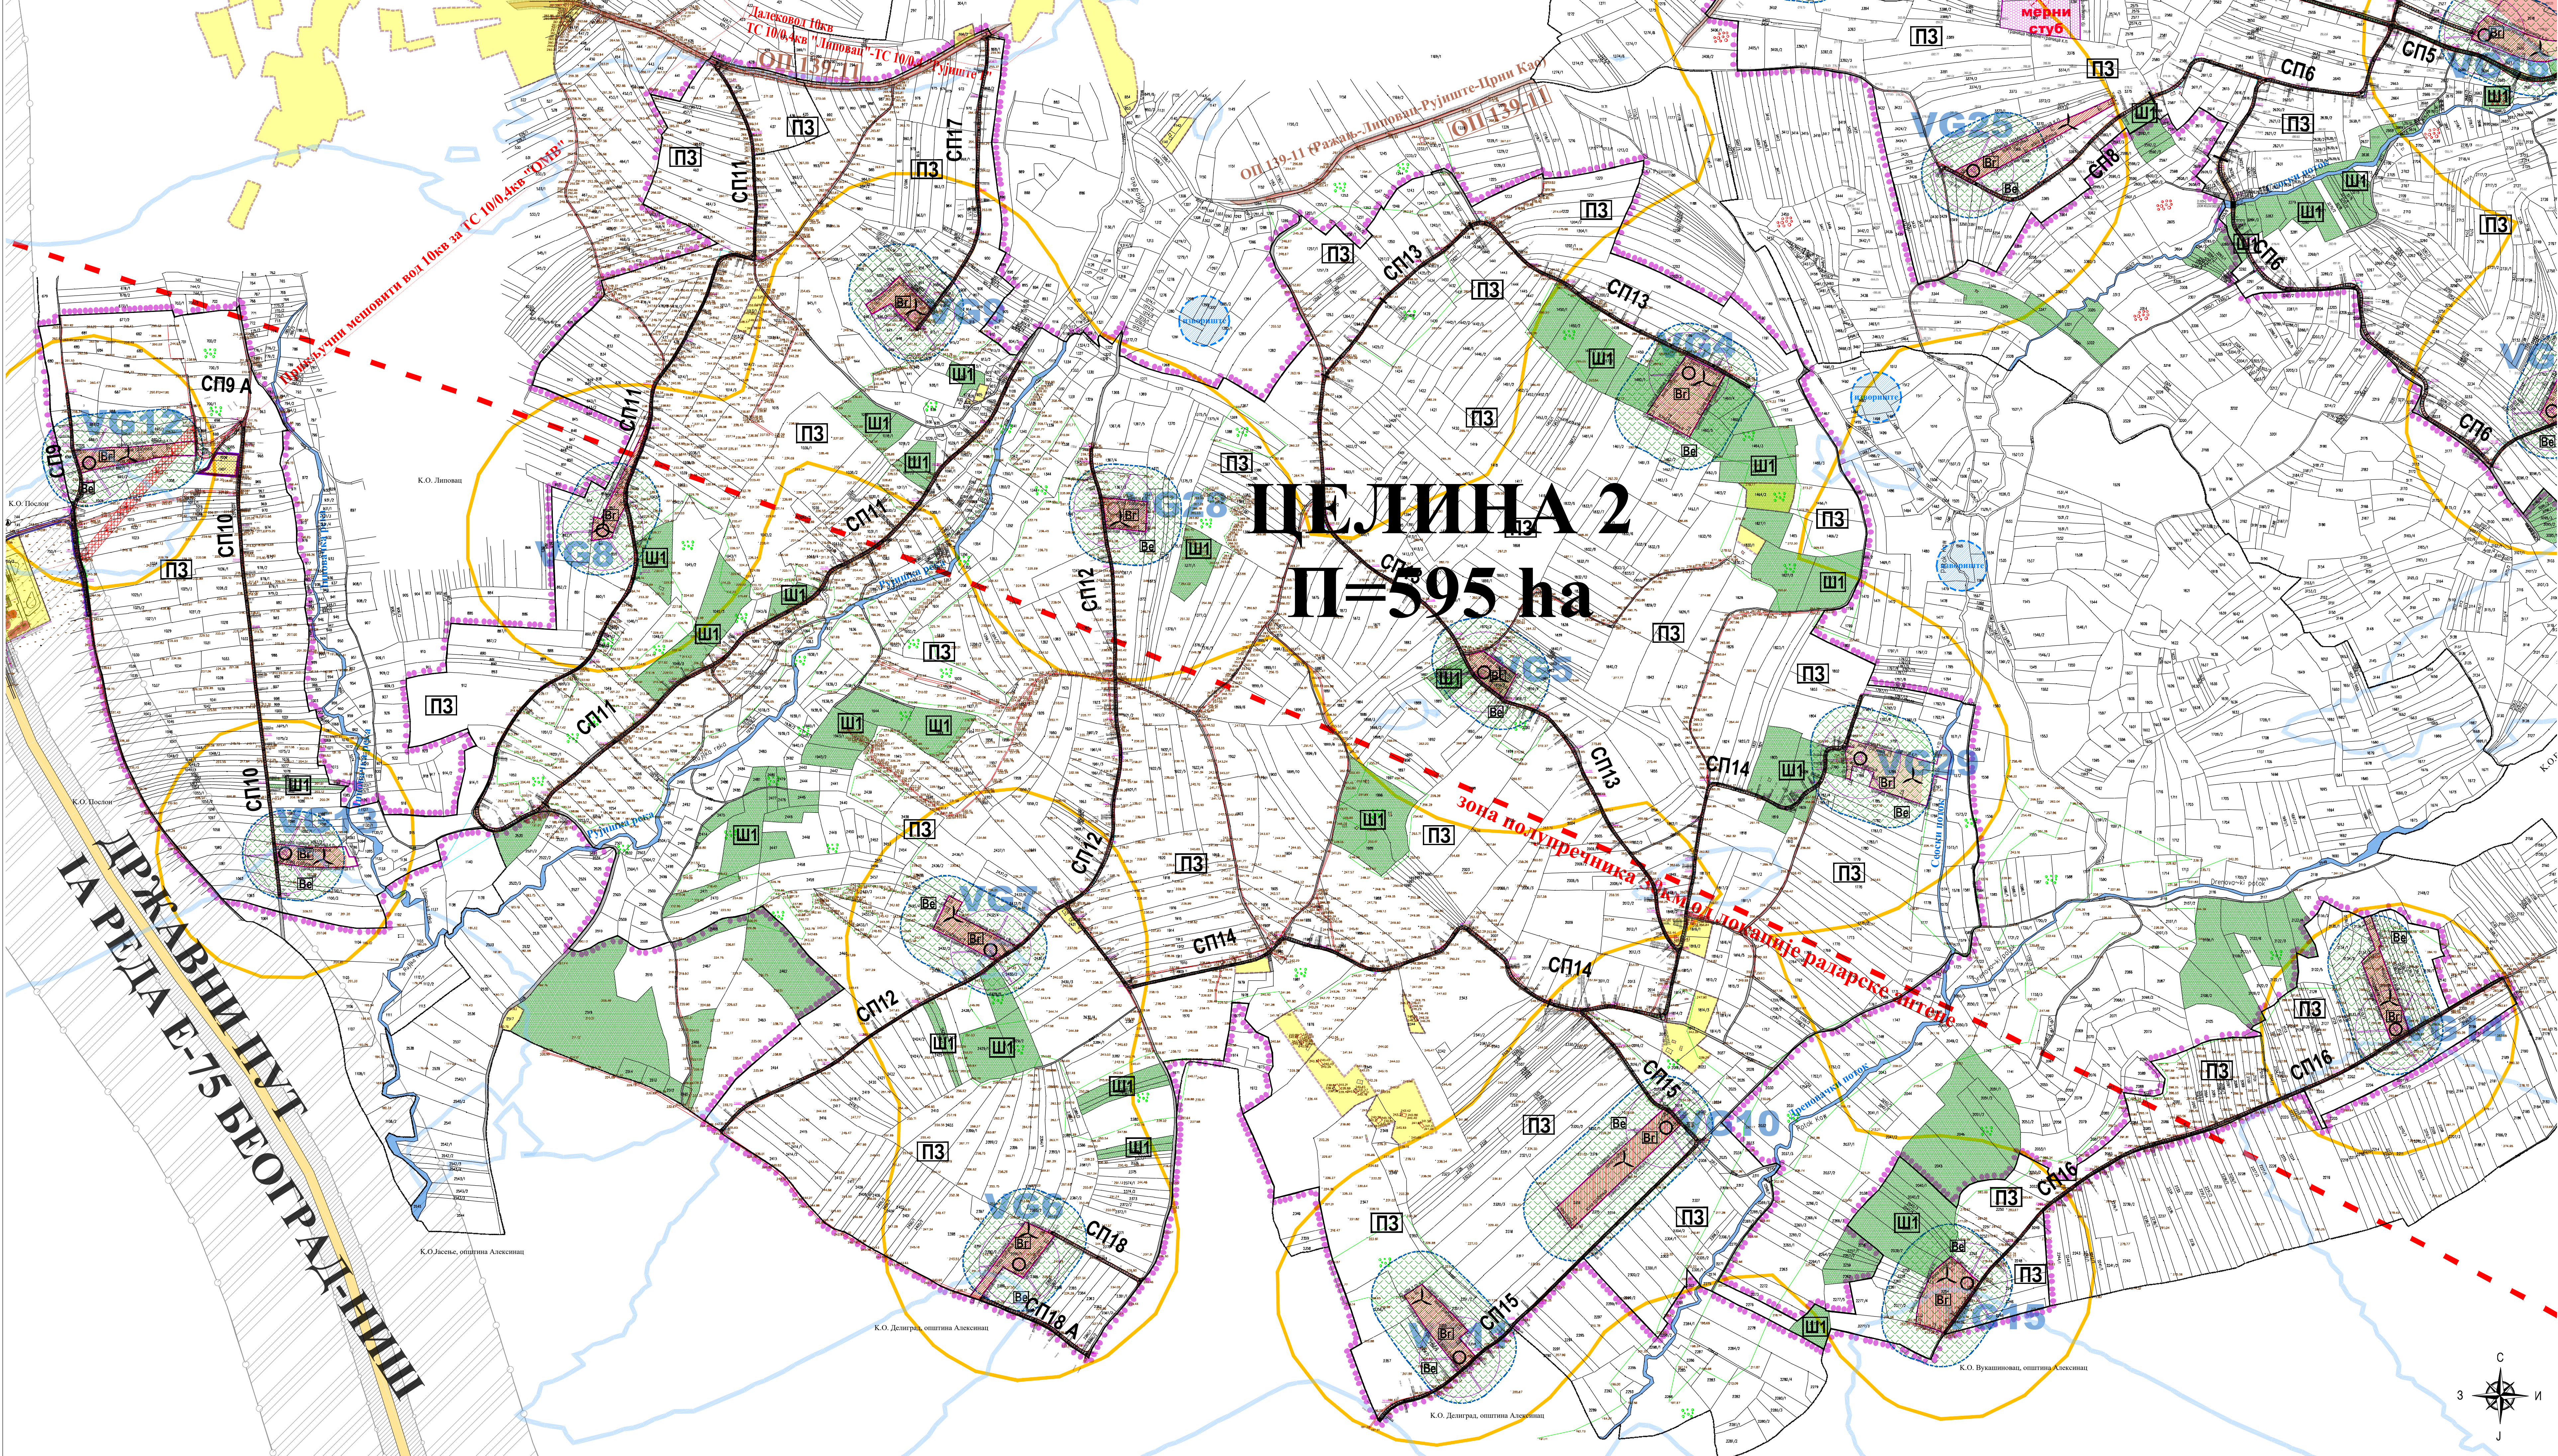

- ВЕРЗИЈА
- ОБУХВАТ ПЛАНА ДЕТАЛНЕ РЕГУЛАЦИЈЕ
- ГРАНИЦА КАТАСТАРСКЕ ОПштИНЕ
- План контролне изградње у општинској путној мрежи ред. 4:0м:1:0м
- Регулациона линија
- Нова регулациона линија
- Градњена линија
- Зона дозвољене изградње у оквиру локације аеродромског терминала
- Градња урбанистичке зоне
- Импровизирана путња која се привремено проширује за потребе постојећег локалног трговачког центра или индустријске/производне путње
- Ознака урбанистичке зоне
- Ознака извојене зоне
- Просторна граница дозвољене бује
- Просторна граница удаљења трговачке ознаке
- Исторijske
- Постојећи докљ. дозвољав. са заштитом појасом 1:0м, за ВГ 2:0м
- ЈАВНО ЗЕМЉИШТЕ
- КАТАСТАРСКО ЗЕМЉИШТЕ
- ПОСТОЈЕЋЕ ЈАВНЕ САОБРАЋАЈНЕ ПУТЊЕ - импровизирана путња - зона СП
- Новоформирана регулациона парцела јавне саобраћајнице
- Тачна новоформирана регулациона линија
- Јавно земљиште - зона Вп
- Остало земљиште
- Шумско земљиште - зона Ш и Ш1
- ПОПОРИЧНО ЗЕМЉИШТЕ
- Пловојење за привремену електроенергетику - зона Вп (постројење функционисање на привременом)
- Земљиште за постављање стуба за мерење параметра ветра
- Зона непроходног утицаја аеродромског терминала - зона Вв
- Попорично земљиште - зона ПЗ (површине на којима се примењују правила из ПЗР Републике)
- Ознака за тачна аеродромског терминала
- Ознака Ветрогенератора
- Зона импровизираног утицаја аеродромског терминала - зона Пв
- Градњена подручја изолованих објеката у оквиру пољопривредног земљишта
- Забелешка:
- Силвана засађена парца постојећим дозвољав. са обухватом од општине ниш изградње пројектоване
- у оквиру изолованог утицаја аеродромског терминала - зона Вв
- у оквиру изолованог утицаја аеродромског терминала - зона Вв

ДРЖАВНИ ПУТ
1А РЕДА Б-75 БЕОГРАД-НИШ

Образложење:
ПРОЈЕКТУРА DOO
Београд, Желићева 24
телеф. 011 420 10 00

План детаљне регулације
за изградњу ВЕТРОЕЛЕКТРАНЕ
«ПРИЛИ И РУШИЦЕ»
на територији општине Ражањ

Наручилац: "WPP BLACK MUD" DOO BEOGRAD,
Булевар др Стефана Стефана 122,
11000 Београд

Целина:
Општина урбанистичка: [] Датум:
Лана Стефановић, дип. инж. арх. []
Борислав Стојковић, дип. инж. арх. []
Сара Николић, дип. инж. арх. []

Датам: []
септембар 2023. []

Размера: []
1 : 5 000 []

Бр. листе:
04.2 []