


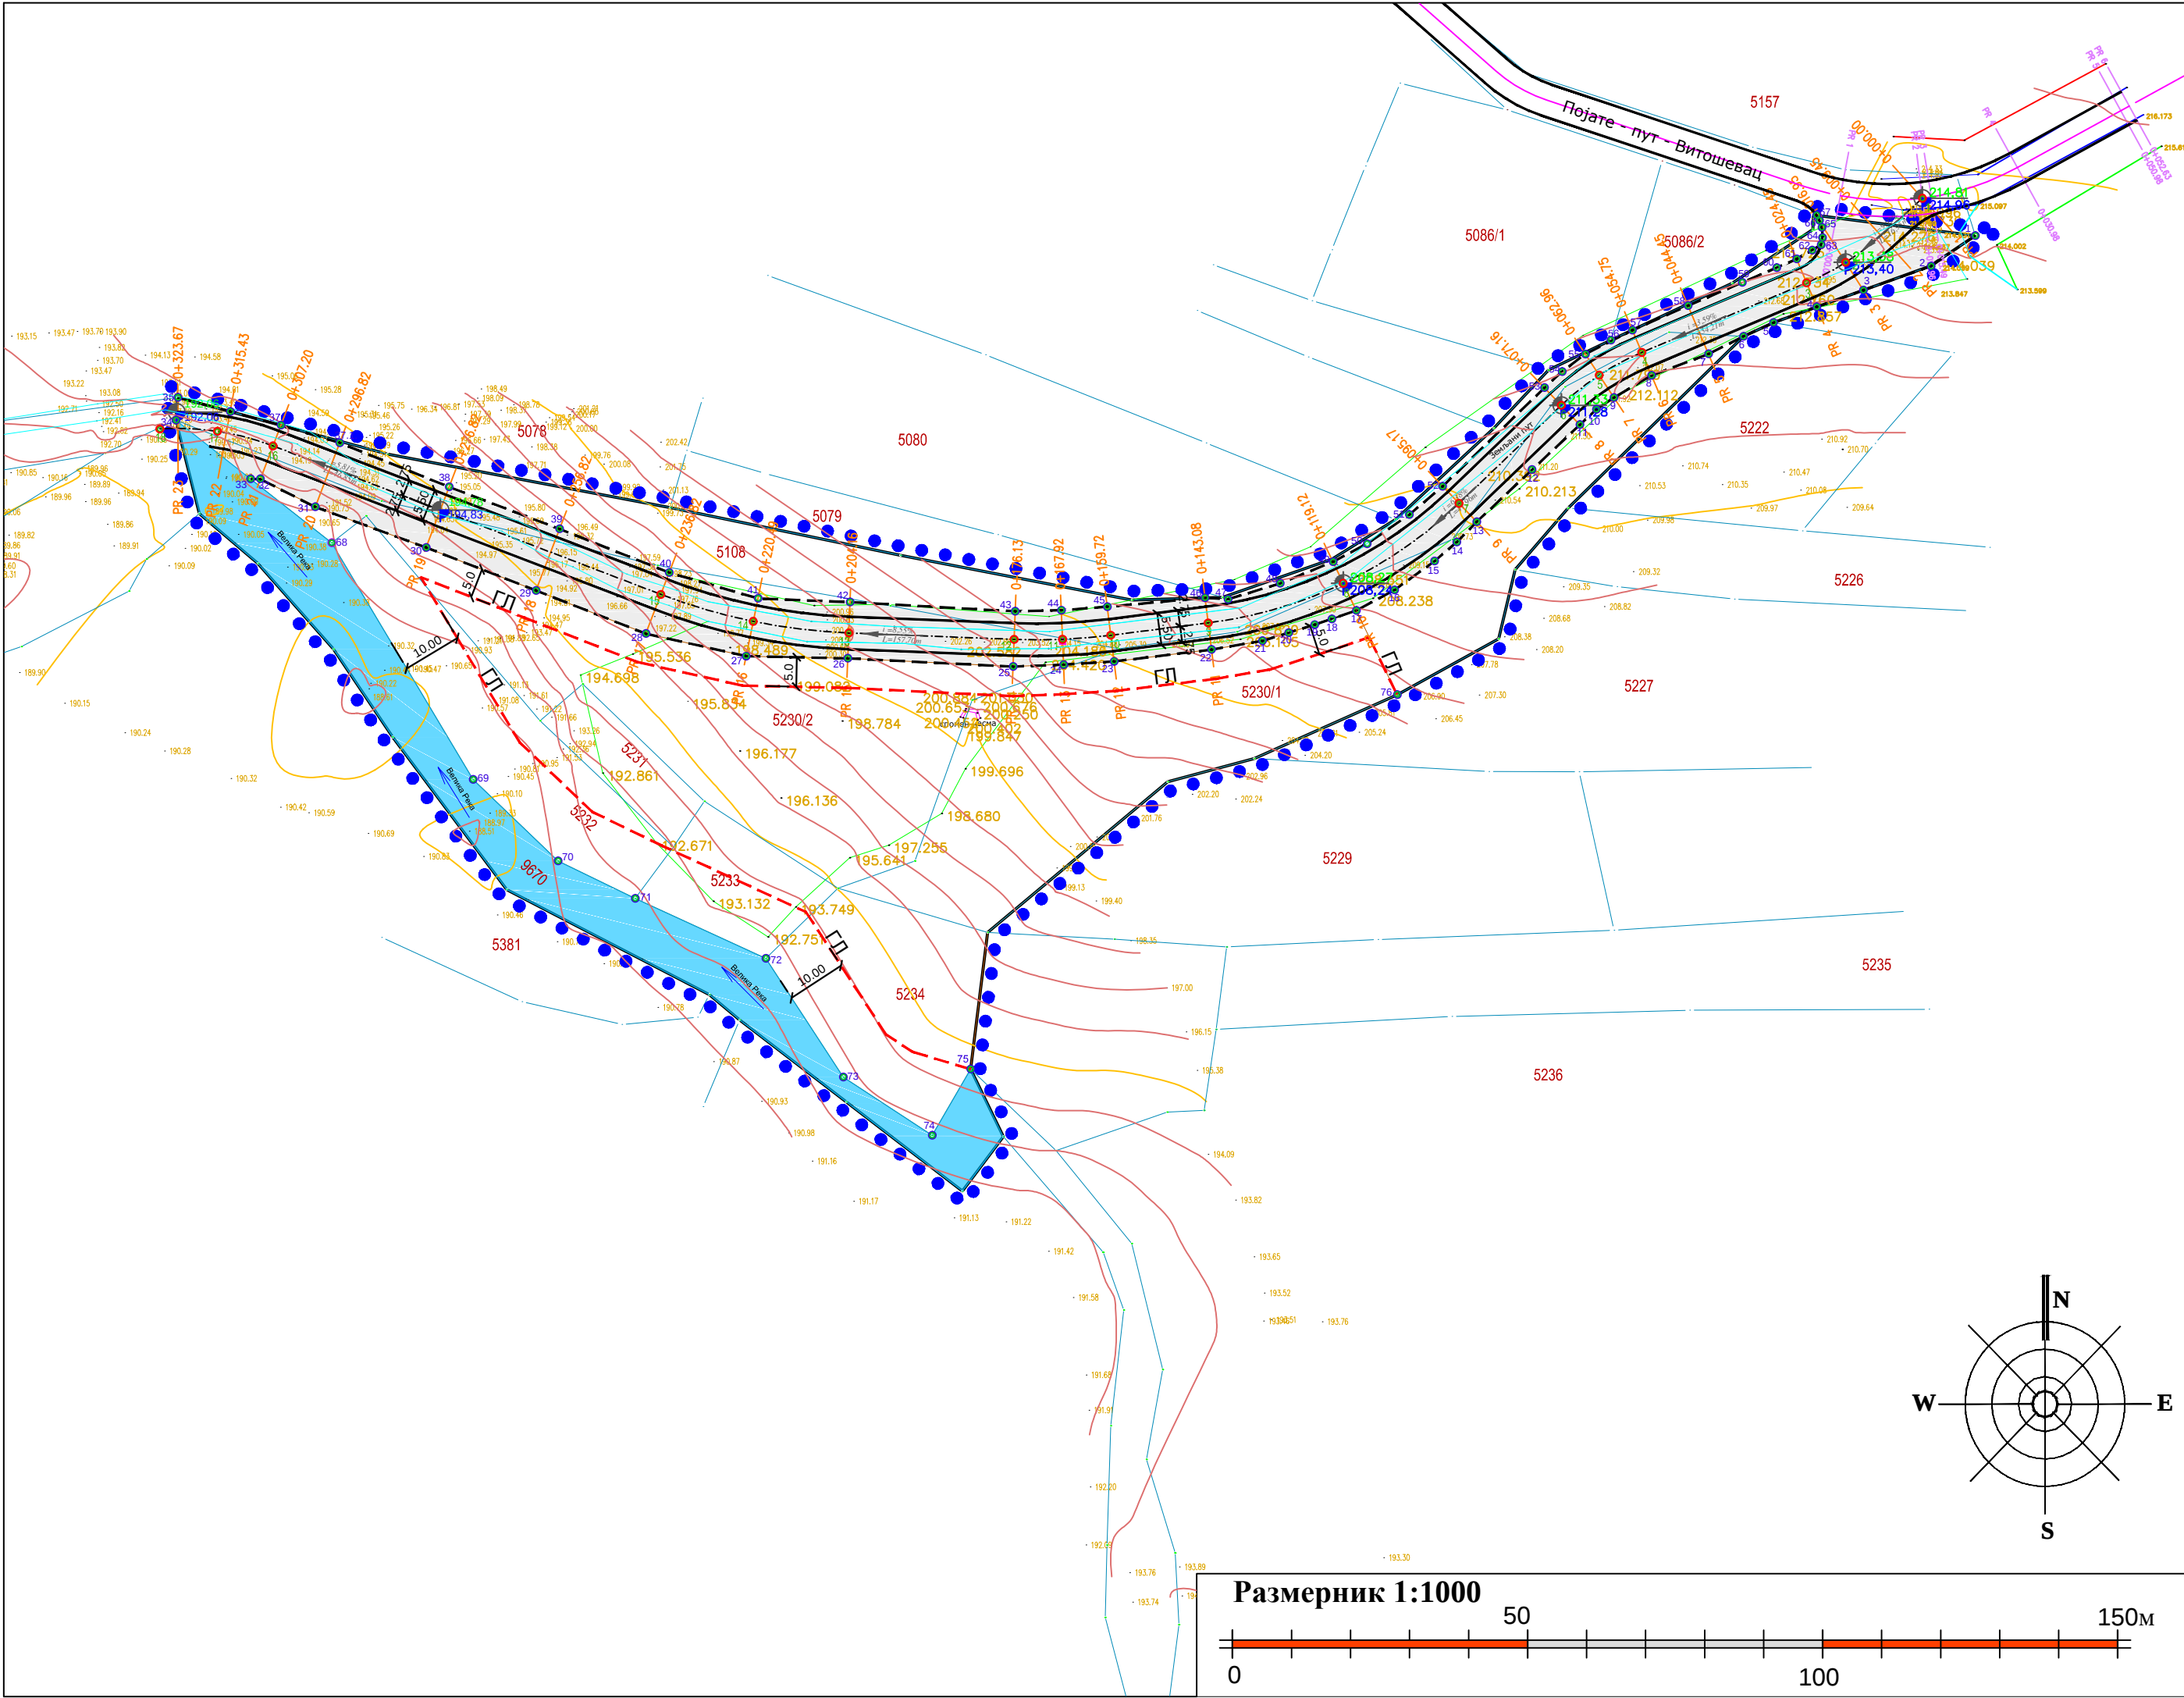


ОПШТИНА РАЖАЊ

ПЛАН ДЕТАЉНЕ РЕГУЛАЦИЈЕ
за постројење за пречишћавање отпадних вода
насеља Витосевац

ЛЕГЕНДА:

- Граница обухвата Плана
- Ивица коловоза
- Осовина коловоза
- Регулациона линија
- Грађевинска линија
- Граница катастарске парцеле
- Постројење за пречишћавање отпадних вода
- Планирана саобраћајница
- Река Велика Река
- Стационажа деонице пута Појате - Витосевац
- Стационажа некатегорисаног пута ППОВ Витосевац
- Координате осовина тачака некатегорисаног пута
- Координате граничних тачака јавне намене и осталих различитих површина јавне намене
- Кота терена/кота нивелете
- Подужни пад/дужина
- Спомен чесма

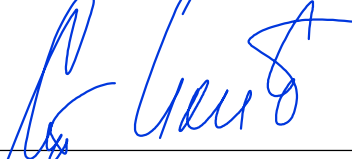Наручилац плана: ОПШТИНА РАЖАЊ			Носилац израде плана: ОПШТИНСКА УПРАВА ОПШТИНЕ РАЖАЊ
Назив плана: ПЛАН ДЕТАЉНЕ РЕГУЛАЦИЈЕ за постројење за пречишћавање отпадних вода насеља Витосевац -План је суфинансиран од стране Министарства грађевинарства, саобраћаја и инфраструктуре-			
Назив листа: РЕГУЛАЦИОНО-НИВЕЛАЦИОНИ ПЛАН СА АНАЛИТИЧКО-ГЕОДЕТСКИМ ЕЛЕМЕНТИМА ЗА ОБЕЛЕЖАВАЊЕ			
Број графичког прилога: 3.	Размера: 1:1000	Датум: 2024. године	
Одговорни урбаниста: Станислава Илић, д.и.а. (лиценца број 200 0115 03)		 	
САРАДНИЦИ:	Мирјана Савић, маст.инж.грађ. Слободан Гроздановић, дипл.инж.грађ. Кристина Бошковић, маст.инж.арх. Јелена Миладиновић, дипл.инж.арх.		Дубравка Павловић, дипл.пр.планер Весна Лимић, дипл.инж.арх. Ана Лимић, дипл.инж.арх. Мартина Манчев, маст.инж.урб.
	ОБРАЂИВАЧ: ИСТ урбан д.о.о. Привредно друштво за просторно планирање, пројектовање и инжењеринг		Југинус д.о.о. Југословенски институт за урбанизам и становање
		 ПЛАН урбан д.о.о. Привредно друштво за архитектонску делатност и инжењеринг 	