
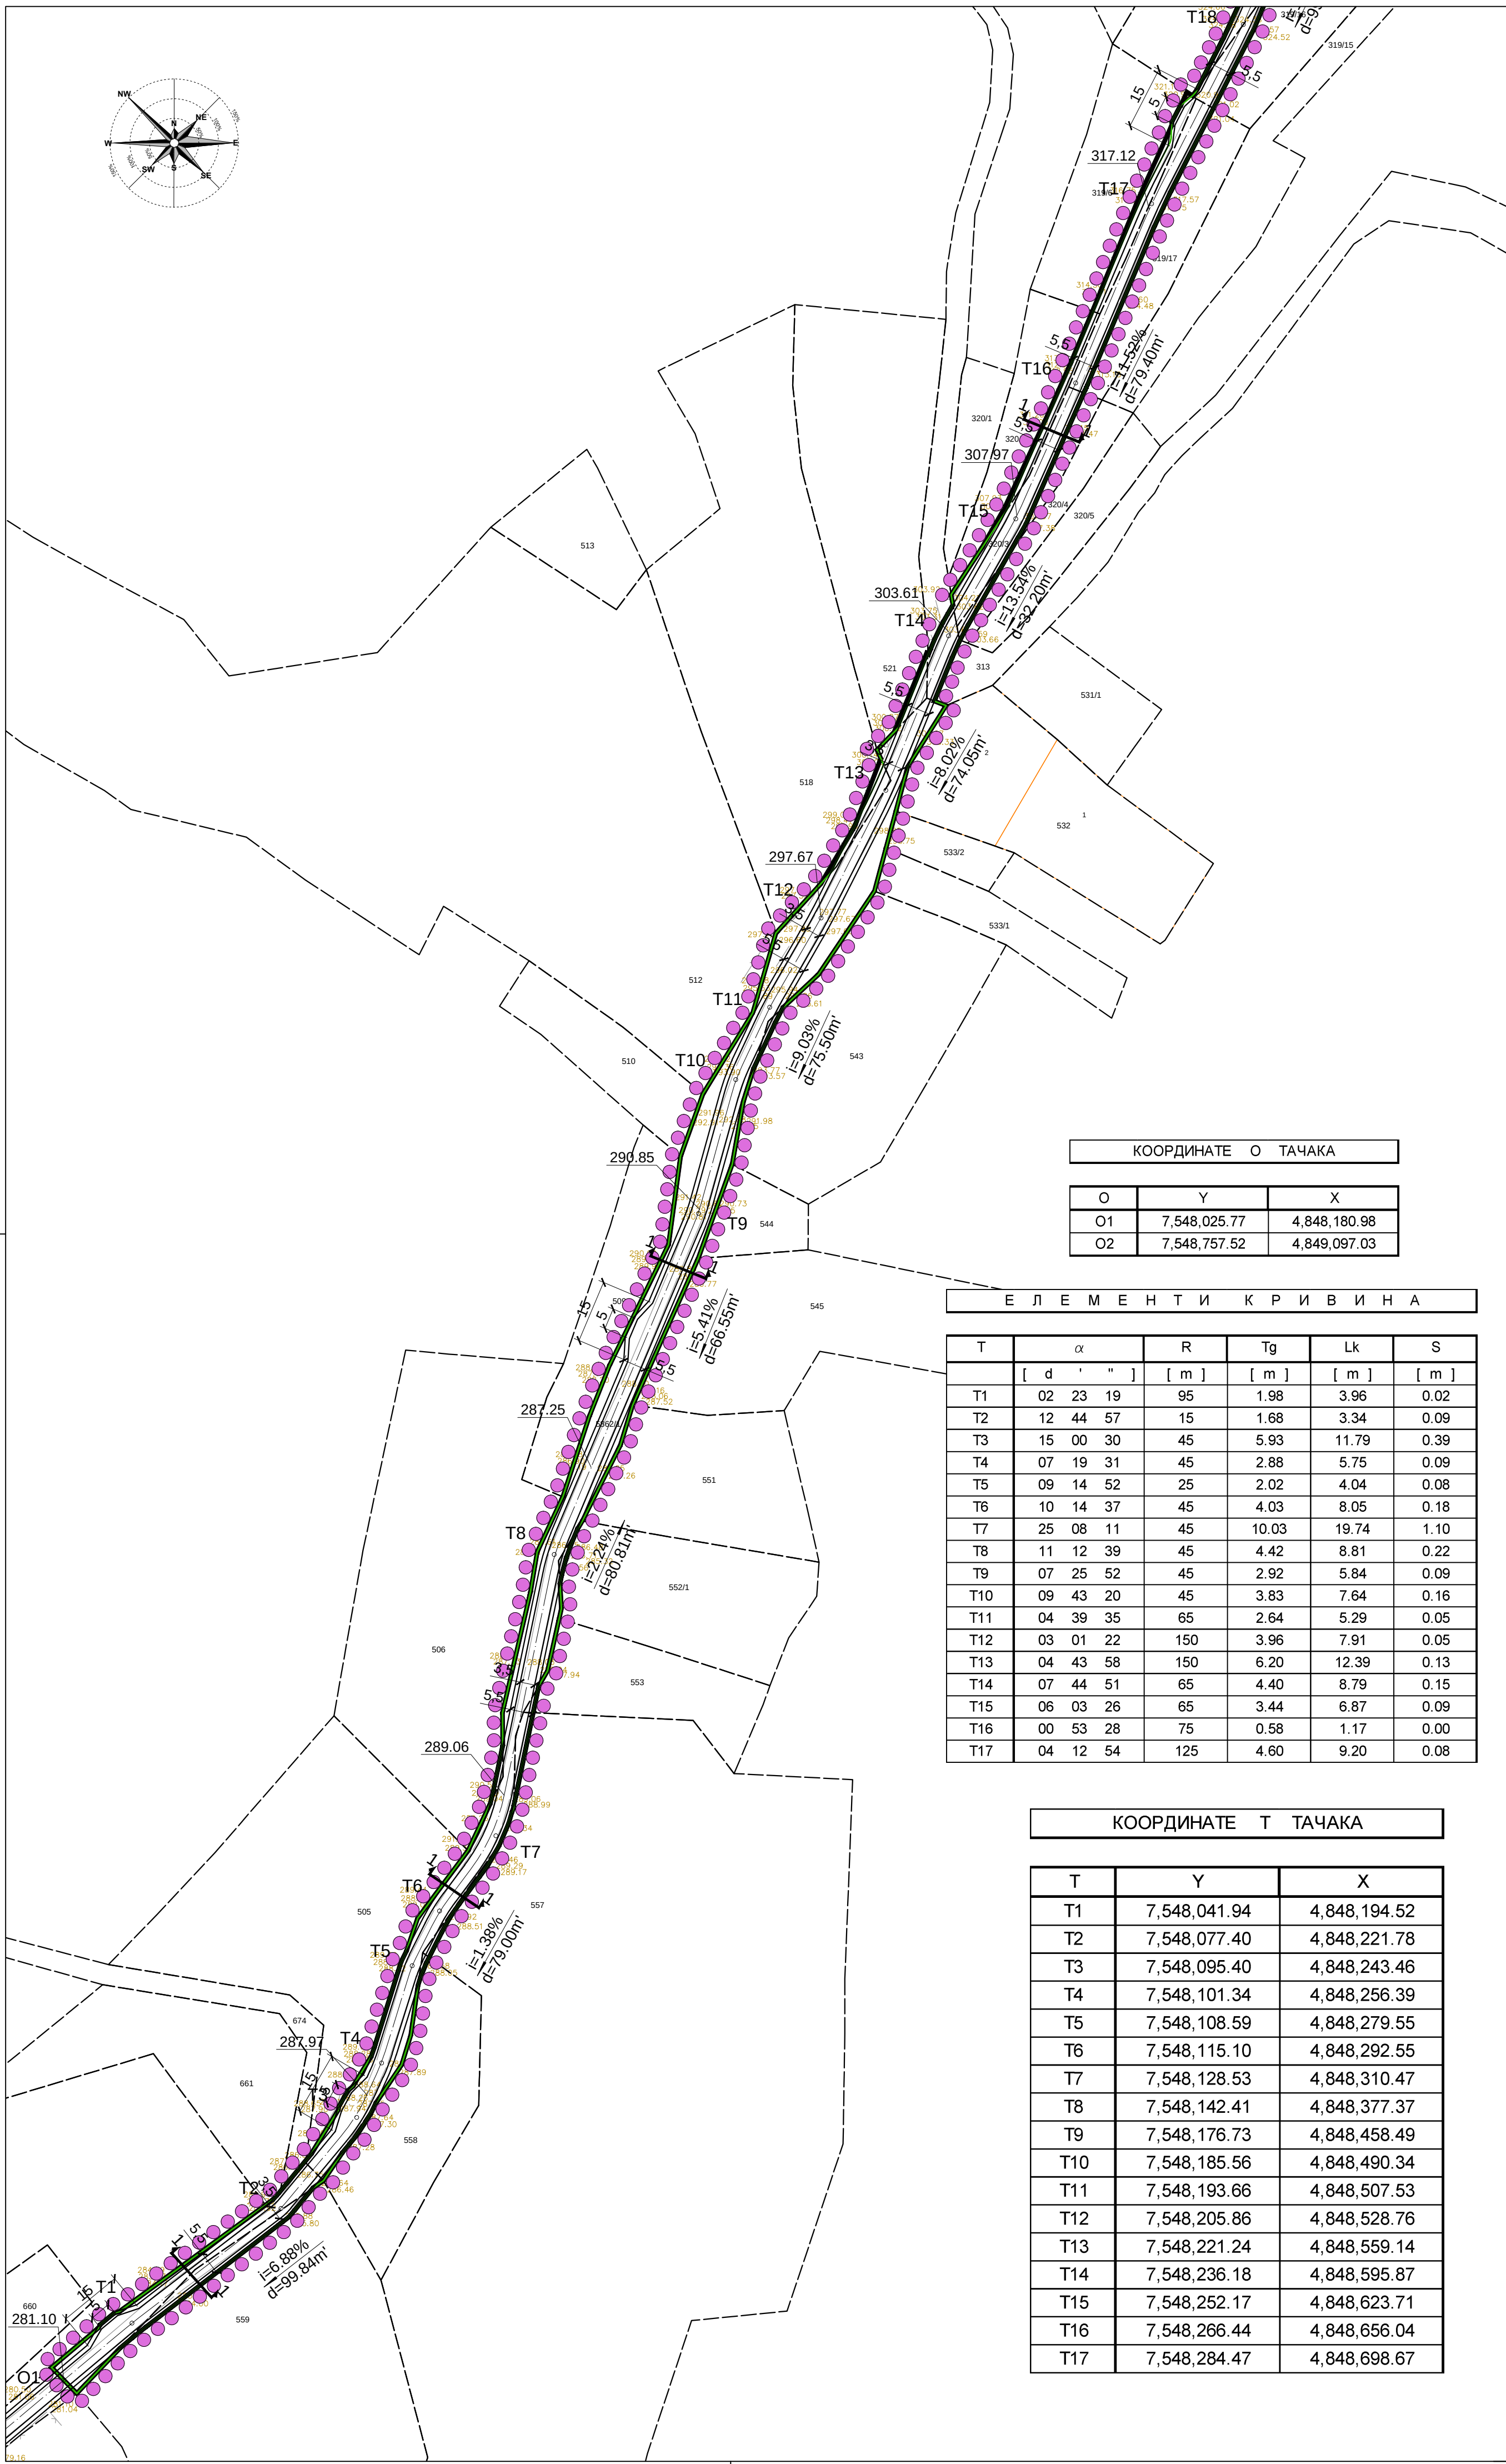


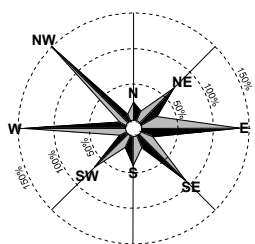

КООРДИНАТЕ О ТАЧАКА

O	Y	X
O1	7,548,025.77	4,848,180.98
O2	7,548,757.52	4,849,097.03

Е Л Е М Е Н Т И К Р И В И Н А

T	α	R	Tg	Lk	S
	[d ' "]	[m]	[m]	[m]	[m]
T1	02 23 19	95	1.98	3.96	0.02
T2	12 44 57	15	1.68	3.34	0.09
T3	15 00 30	45	5.93	11.79	0.39
T4	07 19 31	45	2.88	5.75	0.09
T5	09 14 52	25	2.02	4.04	0.08
T6	10 14 37	45	4.03	8.05	0.18
T7	25 08 11	45	10.03	19.74	1.10
T8	11 12 39	45	4.42	8.81	0.22
T9	07 25 52	45	2.92	5.84	0.09
T10	09 43 20	45	3.83	7.64	0.16
T11	04 39 35	65	2.64	5.29	0.05
T12	03 01 22	150	3.96	7.91	0.05
T13	04 43 58	150	6.20	12.39	0.13
T14	07 44 51	65	4.40	8.79	0.15
T15	06 03 26	65	3.44	6.87	0.09
T16	00 53 28	75	0.58	1.17	0.00
T17	04 12 54	125	4.60	9.20	0.08


КООРДИНАТЕ Т ТАЧАКА

T	Y	X
T1	7,548,041.94	4,848,194.52
T2	7,548,077.40	4,848,221.78
T3	7,548,095.40	4,848,243.46
T4	7,548,101.34	4,848,256.39
T5	7,548,108.59	4,848,279.55
T6	7,548,115.10	4,848,292.55
T7	7,548,128.53	4,848,310.47
T8	7,548,142.41	4,848,377.37
T9	7,548,176.73	4,848,458.49
T10	7,548,185.56	4,848,490.34
T11	7,548,193.66	4,848,507.53
T12	7,548,205.86	4,848,528.76
T13	7,548,221.24	4,848,559.14
T14	7,548,236.18	4,848,595.87
T15	7,548,252.17	4,848,623.71
T16	7,548,266.44	4,848,656.04
T17	7,548,284.47	4,848,698.67

СКУПШТИНА ОПШТИНЕ РАЖАЊ




ПЛАН ДЕТАЉНЕ РЕГУЛАЦИЈЕ
САОБРАЋАЈНИЦЕ-ПРИСТУПНОГ ПУТА ОД НАСЕЉА СМИЛОВАЦ ДО
ЦРКВЕ СВ.АРХАНГЕЛА ГАВРИЛА У СМИЛОВЦУ

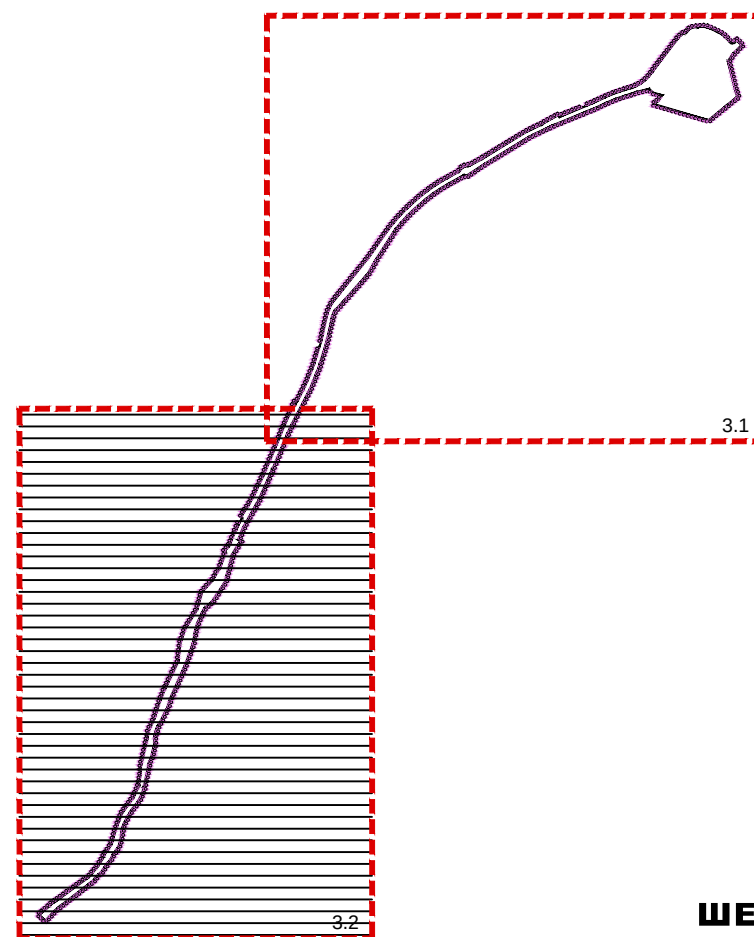

ШЕМА ЛИСТОВА


ПОПРЕЧНИ ПРОФИЛИ
P 1:100

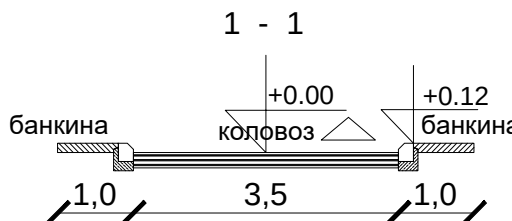

ЛЕГЕНДА:



Граница плана детаљне регулације

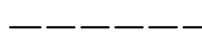


Граница катастарске парцеле



Ситуационо стање



Регулациона линија

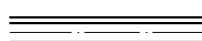

Планирана саобраћајница



Линија коловоза



Оса коловоза

О
П
Ш
Т
И
Н
А

Р
А
Ж
А
Њ

ПЛАН ДЕТАЉНЕ РЕГУЛАЦИЈЕ
САОБРАЋАЈНИЦЕ -
ПРИСТУПНОГ ПУТА ОД НАСЕЉА СМИЛОВАЦ ДО
ЦРКВЕ СВ.АРХАНГЕЛА ГАВРИЛА У СМИЛОВЦУ

НАЗИВ ЛИСТА:

БРОЈ ЛИСТА:

РЕГУЛАЦИОНО-НИВЕЛАЦИОНИ ПЛАН


3.2

РАЗМЕРА: 1 : 1 000

ДАТУМ: 2024. г.

РУКОВОДИЛАЦ РАДНОГ ТИМА:
Наташа Миливојевић, диг.

ДИРЕКТОР:
Марина Агатуновић, дипл.екон.

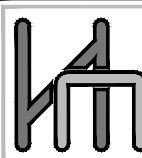

НАРУЧИЛАЦ:

ОПШТИНА РАЖАЊ



12 084

ISO 9001:2008

SRPS ISO 9001:2008

ОБРАЂИВАЧ: "ИНФОПЛАН" Д.О.О. АРАНЂЕЛОВАЦ