



ШЕМА ЛИСТОВА

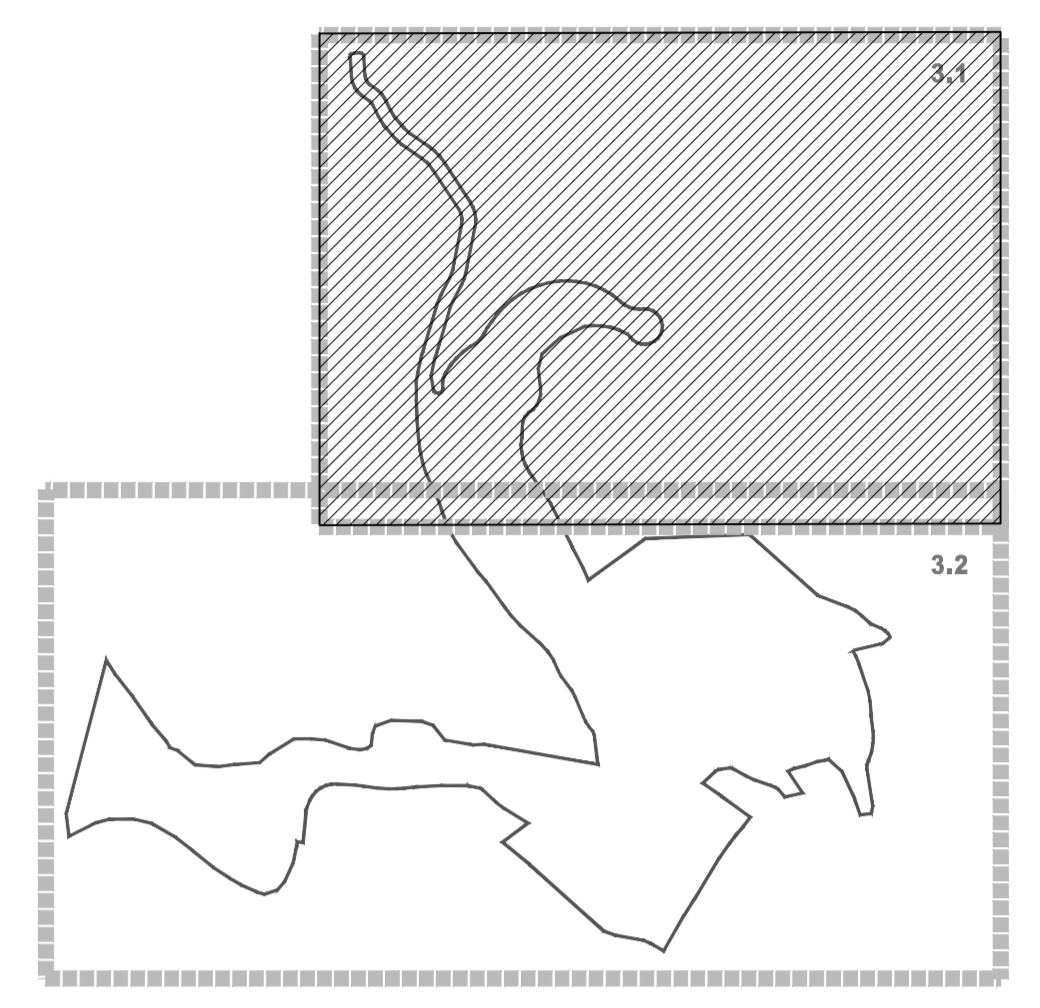

ПОПРЕЧНИ ПРОФИЛИ

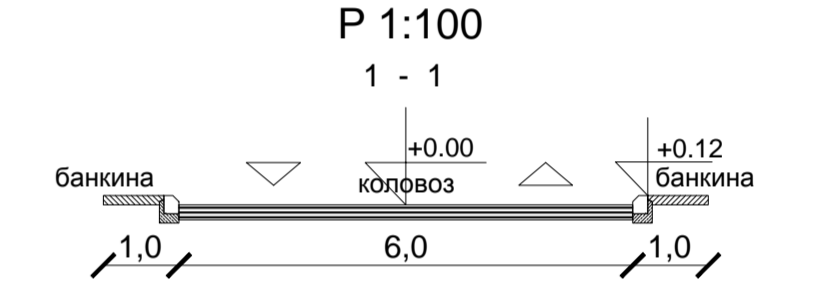

ЛЕГЕНДА

- ГРАНИЦЕ**
- Граница планског подручја
 - Граница катастарске парцеле
 - Граница грађевинског подручја
 - Граница заштитног појаса јавног пута
 - Граница експлоатационог поља
 - Граница билансних резерви категорија А
 - Граница билансних резерви категорија Б
 - Граница заштитног појаса око експлоатационог поља од 100м
- УРБАНИСТИЧКА РЕГУЛАЦИЈА:**
- Регулациона линија
 - Нова гранична тачка која дефинише грађевинско подручје
- ГРАЂЕВИНСКО ЗЕМЉИШТЕ**
Инфраструктурни коридори, површине и објекти за саобраћајну инфраструктуру
- Јавни пут - постојећи
 - Јавни пут - планирани
 - Мост - планирани

ПЛАН ДЕТАЉНЕ РЕГУЛАЦИЈЕ
простора за експлоатацију кречњака на локалитету "Варница"
у општини Ражањ


НАЗИВ ЛИСТА: _____ БРОЈ ЛИСТА: _____

РЕГУЛАЦИОНО НИВЕЛАЦИОНО ПЛАН 3.1

РАЗМЕРА: 1 : 1 000
РАУКОВОДИЛАЦ РАДНОГ ТИМА: Јадранка Караџић, ди.а
ДАТУМ: 2022. г.
ДИРЕКТОР: Марица Агатуновић, дипл.економ.

НАРУЧИЛАЦ: "ЕКСПЛОКАМ" ДОО - БЛАЦЕ

ОБРАЂИВАЧ:
"ИНФОПЛАН" Д.О.О. АРАНЂЕЛОВАЦ

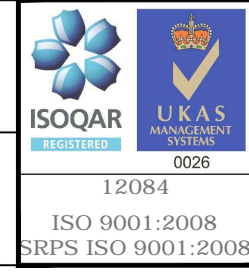

КООРДИНАТЕ О ТАЧКА

О	У	Х
О1	7541544.68	4831070.80
О2	7541607.91	4831162.43
О3	7541628.79	4831290.14

КООРДИНАТЕ Т ТАЧКА

Т	У	Х
T1	7541184.54	4830803.00
T2	7541209.27	4830804.01
T3	7541271.20	4830804.40
T4	7541241.00	4830802.50
T5	7541333.33	4831096.80
T6	7541332.47	4831290.75
T7	7541311.00	4831800.00
T8	7541298.91	4831700.56
T9	7541297.07	4831724.75
T10	7541295.96	4831700.00
T11	7541290.58	4831679.70
T12	7541290.58	4831664.43
T13	7541273.41	4831611.40
T14	7541273.13	4831580.33
T15	7541260.51	4831566.80
T16	7541267.76	4831518.55
T17	7541212.52	4831466.00
T18	7541240.94	4831457.04
T19	7541202.52	4831438.81
T20	7541188.79	4831422.13
T21	7541403.41	4831786.44
T22	7541444.88	4831786.01
T23	7541447.02	4831710.99
T24	7541427.24	4831721.95
T25	7541402.79	4831704.00
T26	7541371.37	4831720.44
T27	7541360.00	4831710.99
T28	7541354.55	4831711.11
T29	7541353.28	4831702.22
T30	7541403.49	4831690.80
T31	7541470.96	4831629.44
T32	7541537.66	4831607.78
T33	7541517.59	4831600.21
T34	7541500.40	4831587.56
T35	7541500.71	4831571.11
T36	7541400.61	4831518.66
T37	7541489.03	4831713.72
T38	7541490.32	4831707.07
T39	7541633.13	4831702.00
T40	7541690.49	4831708.58
T41	7541702.41	4831704.59
T42	7541747.43	4831706.79
T43	7541806.21	4831733.48
T44	7541806.21	4831707.00
T45	7541853.29	4831707.00
T46	7541890.81	4831729.44
T47	7541890.29	4831706.11
T48	7541915.54	4831728.62
T49	7541900.00	4831730.36
T50	7541779.68	4831729.43
T51	7541749.07	4831744.10
T52	7541837.96	4831736.17
T53	7541805.27	4831733.12
T54	7541935.95	4831730.95

ЕЛЕМЕНТИ КРИВИА



КООРДИНАТЕ ЕКСПЛОАЦИОНОГ ПОЉА које обухвата - Површине за површинску експлоатацију минералних сировина (површине кова) - Манувилатни простор у функцији експлоатације

Тачка	У	Х
T-1	7541535	4831466
T-2	7541568	4831488
T-3	7541700	4831493
T-4	7541773	4831501
T-5	7541853	4831500
T-6	7541811	4831510
T-7	7541740	4831512
T-8	7541737	4831520
T-9	7541650	4831518
T-10	7541600	4831540
T-11	7541675	4831711
T-12	7541588	4831688
T-13	7541520	4836977
T-14	7541387	4831085
T-15	7541400	4831122
T-16	7541463	4831094
T-17	7541524	4831077
T-18	7541570	4831116
T-19	7541624	4831240
T-20	7541624	4831267

Координате преломних тачака контуре билансних резерви

Тачка	У	Х
T-1	7541545	4831475
T-2	7541607	4831483
T-3	7541822	4831489
T-4	7541911	4831493
T-5	7541917	4831493
T-6	7541844	4831498
T-7	7541697	4831493
T-8	7541607	4831493

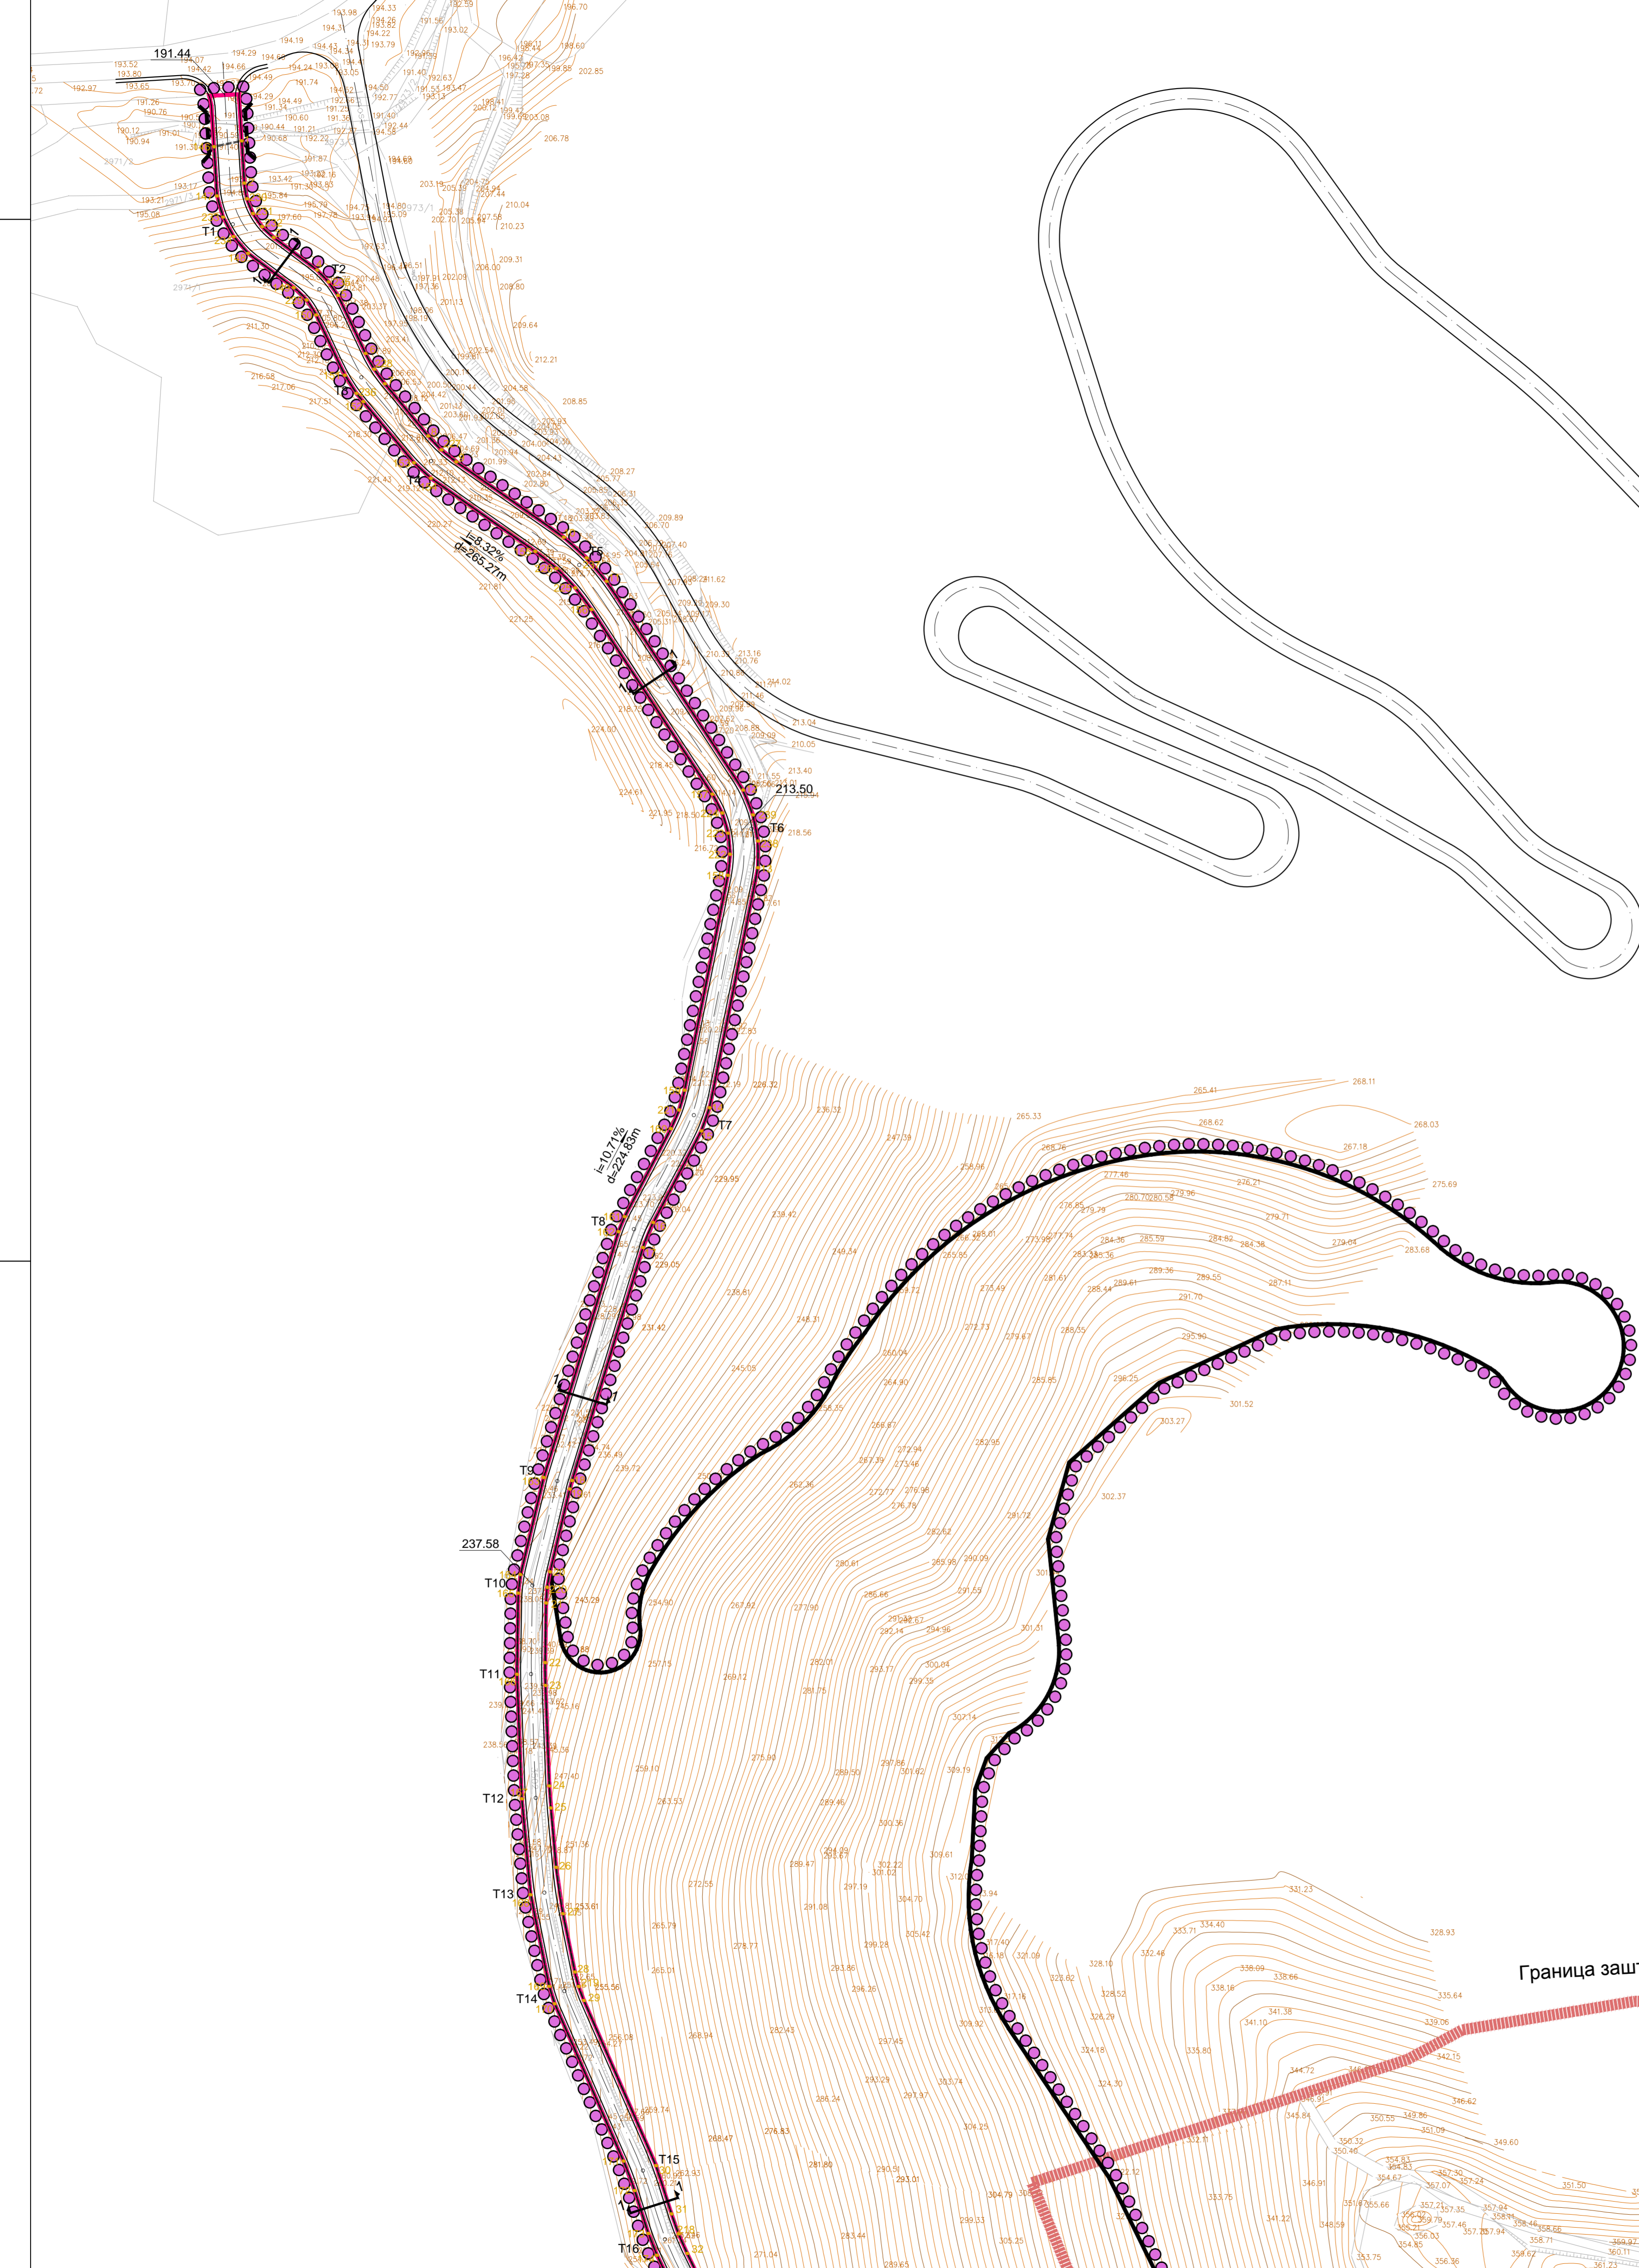

Граница заштитног појаса око експлоатационог поља од 100м

3006