

ДРЖАВНИ ПУТ I А РЕДА БРОЈ I (E-75 km 763+746)

ДРЖАВНИ ПУТ II РЕДА БРОЈ 132(P-214 km 122+945)

ДРЖАВНИ ПУТ I А РЕДА БРОЈ I (E-75 km 764+069)


ДРЖАВНИ ПУТ I А РЕДА БРОЈ I (E-75 km 764+069)

ДРЖАВНИ ПУТ II РЕДА БРОЈ 132(P-214 km 125+420)


ЛЕГЕНДА:

- ГРАНИЦА ПЛАНА
- САОБРАЋАЈНИЦЕ
- ПАРКИРАЊЕ НА ЈАВНОЈ ПОВРШИНИ
- ВОДНО ЗЕМЉИШТЕ

ЛОКАЦИЈА ИЗМЕНА
У ОБУХВАТУ ПЛАНА

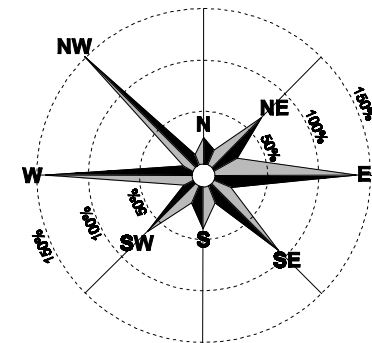

НОРМАЛНИ ПРОФИЛИ P 1:100

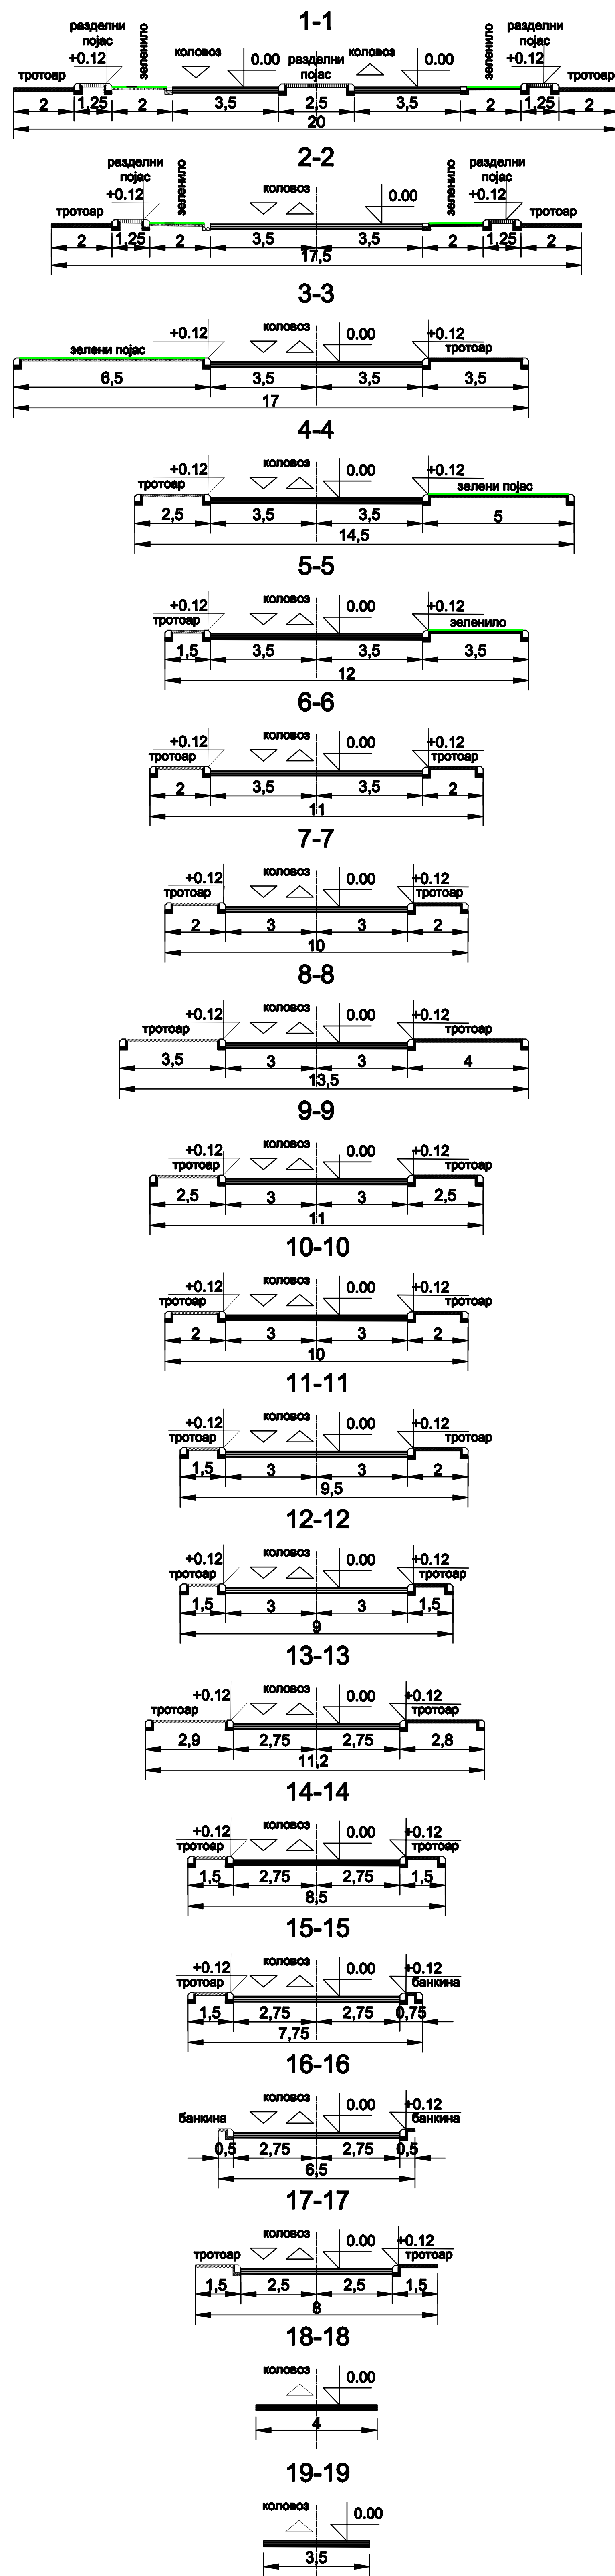

РЕПУБЛИКА СРБИЈА

ОПШТИНА РАЖАЊ



назив плана:

ПРВЕ ИЗМЕНЕ И ДОПУНЕ ПЛАНА ГЕНЕРАЛНЕ РЕГУЛАЦИЈЕ РАЖЊА

ОДЛУКА О ДОНОШЕЊУ ПРВЕ ИЗМЕНЕ И ДОПУНЕ ПЛАНА ГЕНЕРАЛНЕ РЕГУЛАЦИЈЕ РАЖЊА (СЛУЖБЕНИ ЛИСТ ОПШТИНЕ РАЖАЊ БРОЈ 2/ 2017)

извршио:

ОПШТИНСКА УПРАВА ОПШТИНЕ РАЖАЊ

графички приказ:

6

САОБРАЋАЈНО РЕШЕЊЕ

извршио, на основу плана и одговарајућих докумената:

Марија Станковић дипл. инж. арх. (лиценца брз 200 1525 15)

аутор пројекта:

Марија Станковић дипл. инж. арх.

размер:

1:2500

datum израде:

2017. године

извршио:

ЈУГОСЛОВЕНСКИ ИНСТИТУТ ЗА УРЕЂАНИЗАМ И СТАНОВАЊЕ

ЈУТИНУС ДОО

Београд, Андрићев венац 2

директор ЈУТИНУС ДОО:

Ивана Марковић, дипл. лекс. грађ.