





ПЛАН ДЕТАЉНЕ РЕГУЛАЦИЈЕ
 простора за експлоатацију кречњака на локалитету "Варница"
 у општини Ражањ

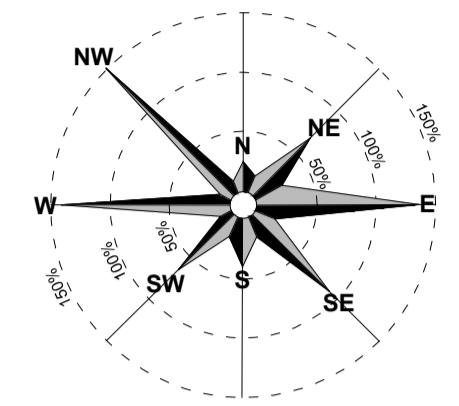

КООРДИНАТЕ ЕКСПЛОАТАЦИОНОГ ПОЉА које обухвата: – Површине за површинску експлоатацију минералних сировина (површина копа) – Манипулативни простор у функцији експлоатације

Тачка	Y	X
T-1	7541535	4837466
T-2	7541566	4837488
T-3	7541700	4837493
T-4	7541773	4837391
T-5	7541803	4837300
T-6	7541811	4837210
T-7	7541740	4837192
T-8	7541737	4837204
T-9	7541650	4837198
T-10	7541620	4837160
T-11	7541675	4837111
T-12	7541586	4836968
T-13	7541520	4836977
T-14	7541387	4837093
T-15	7541430	4837122
T-16	7541463	4837094
T-17	7541524	4837077
T-18	7541570	4837116
T-19	7541624	4837240
T-20	7541602	4837357

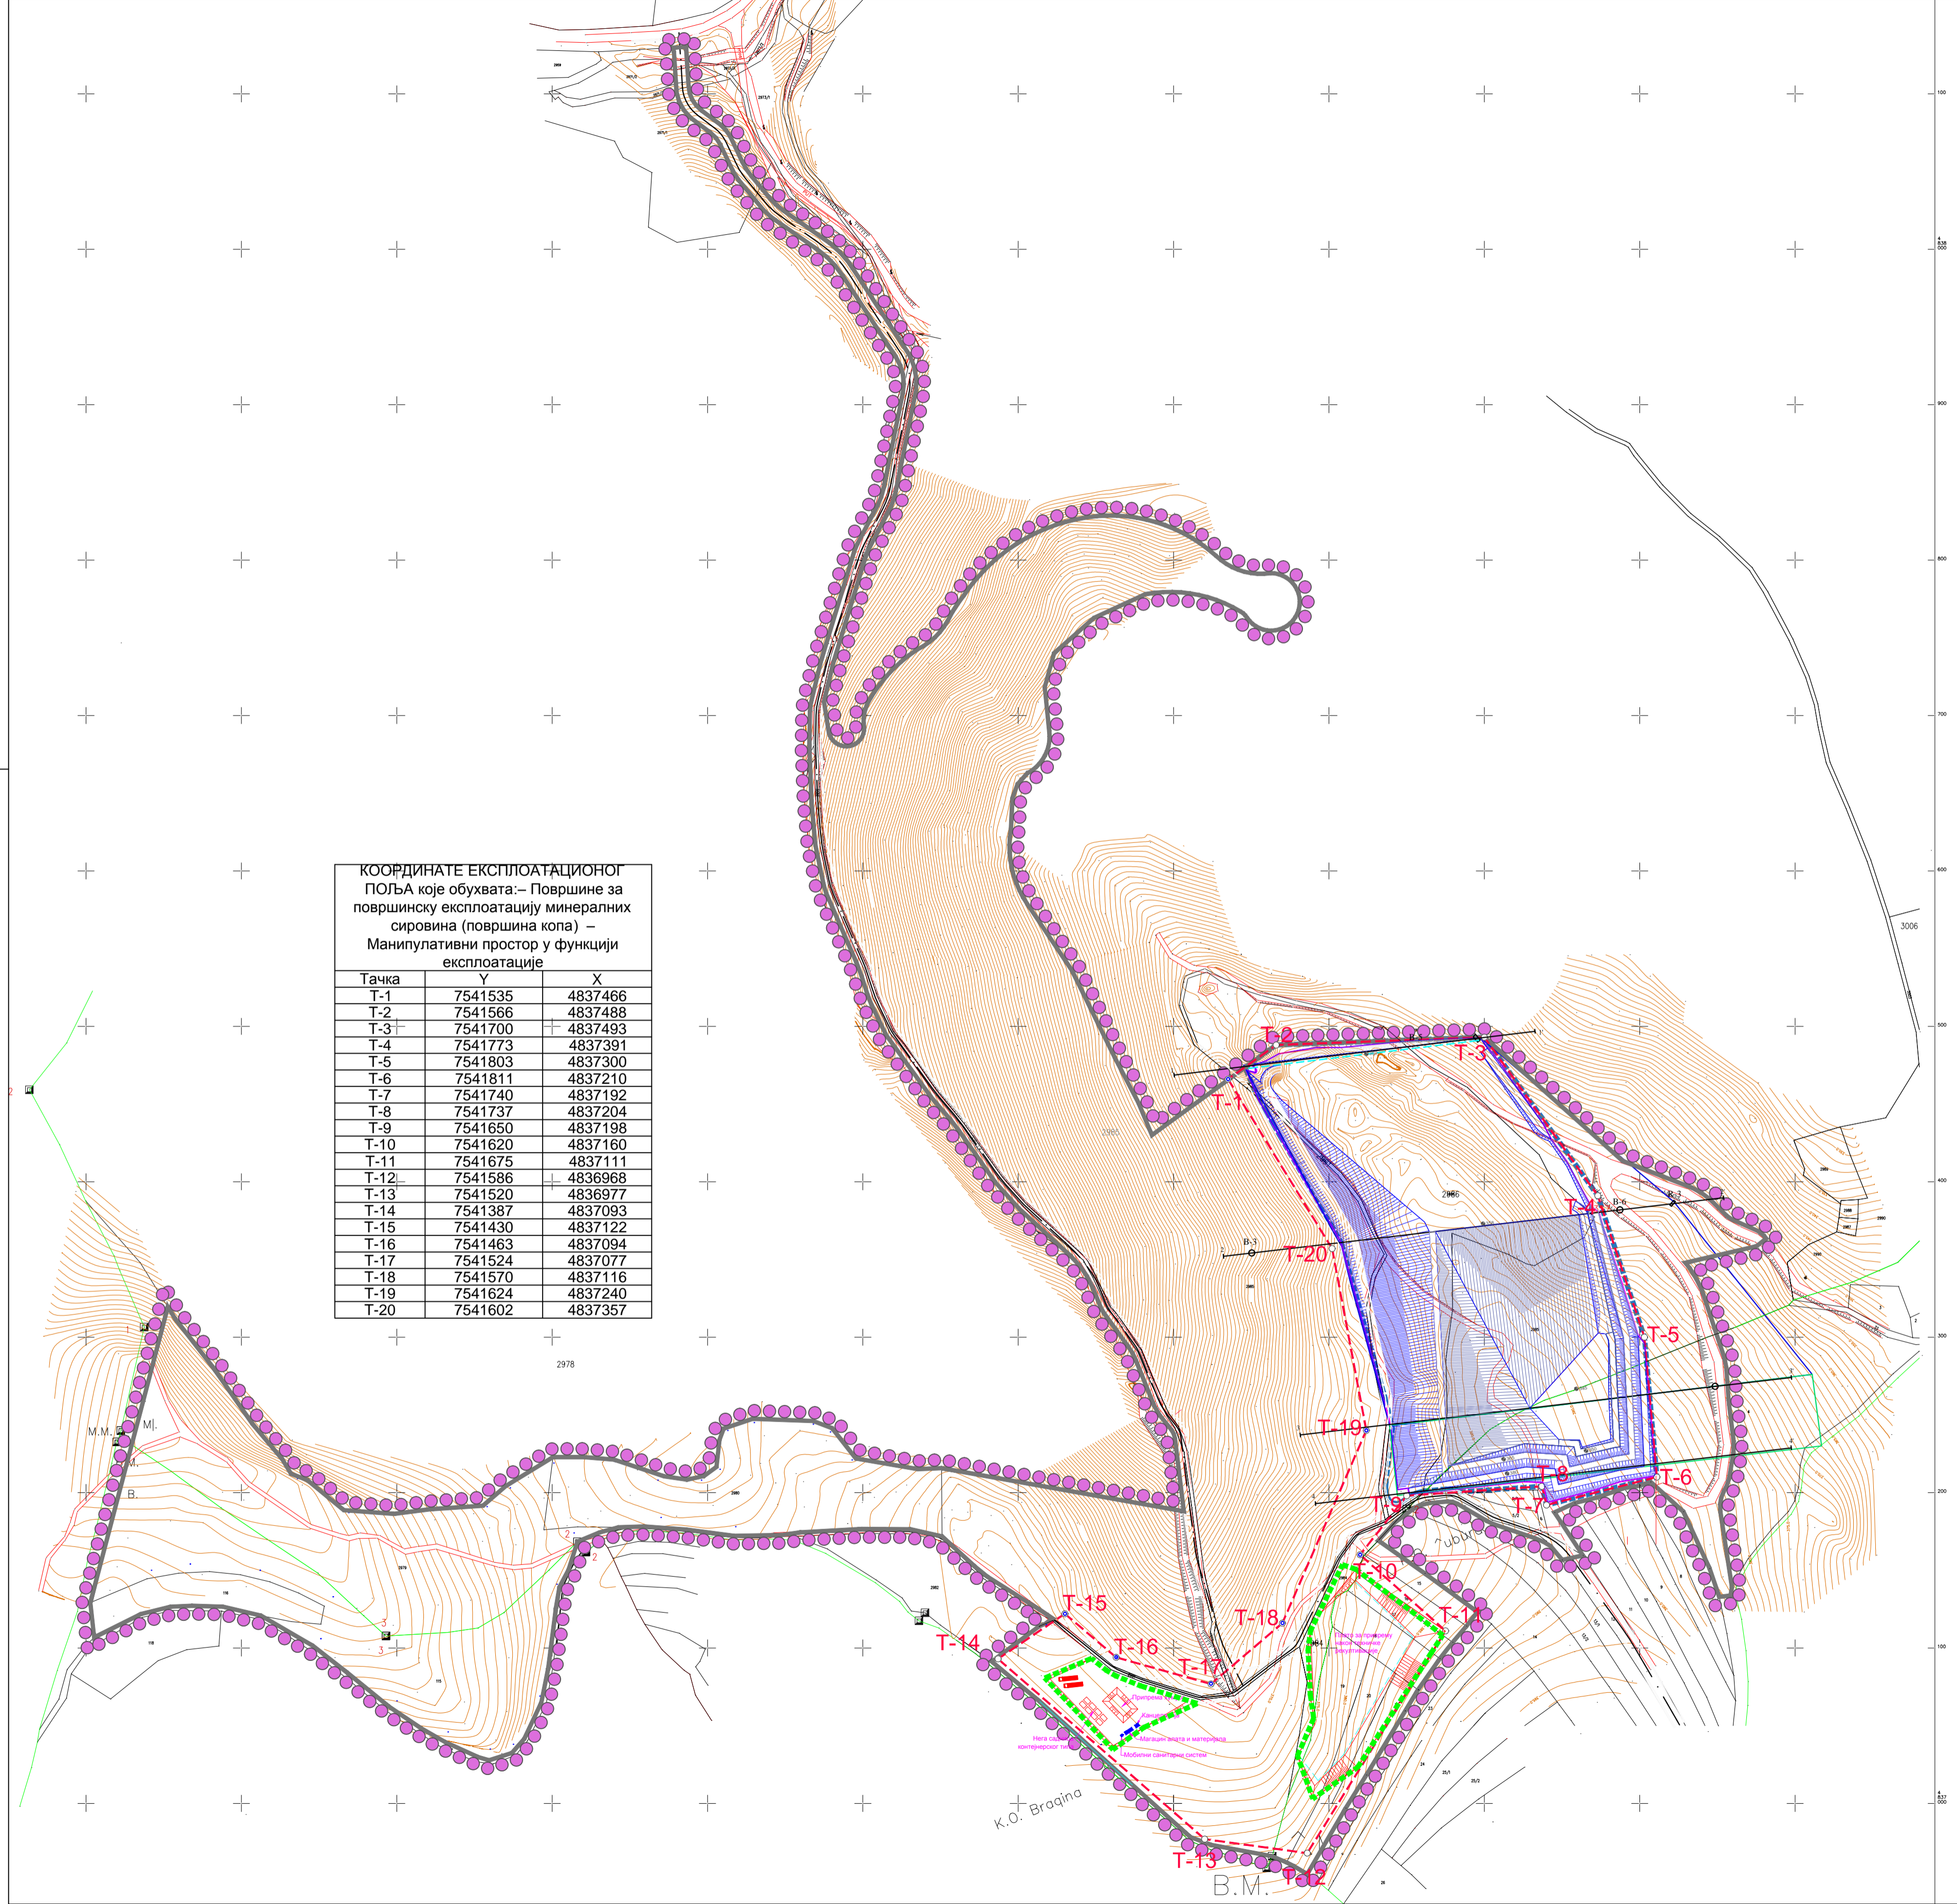

- ЛЕГЕНДА:**
- ГРАНИЦЕ**
- Граница планског подручја
 - Граница катастарске парцеле
 - Граница површинског копа
 - Резерве категорије Ц1
 - Резерве категорије Б
 - Подзона - Површински коп
 - Подзона - Манипулативни простор

ПЛАН ДЕТАЉНЕ РЕГУЛАЦИЈЕ
 простора за експлоатацију кречњака на локалитету "Варница"
 у општини Ражањ

НАЗИВ ЛИСТА: _____ БРОЈ ЛИСТА: _____

ИЗВОД ИЗ РУДАРСКОГ ПРОЈЕКТА
 -Експлоатационо поље са положајем објекта **4.1**

РАЗМЕРА: 1 : 2 500 ДАТУМ: 2022. г.

РУКОВОДИЛАЦ РАДНОГ ТИМА: Јадранка Каралић, диа ДИРЕКТОР: Марина Агатуновић, дипл.економ.

НАРУЧИЛАЦ: "ЕКСПЛОКАМ" ДОО - БЛАЦЕ

ОБРАЂИВАЧ:
 "ИНФОПЛАН" Д.О.О. АРАНЂЕЛОВАЦ

ISOQAR UKAS
 12084
 ISO 9001:2008
 SRPS ISO 9001:2008